


Раздел 4

Схема расположения границ публичного сервитута

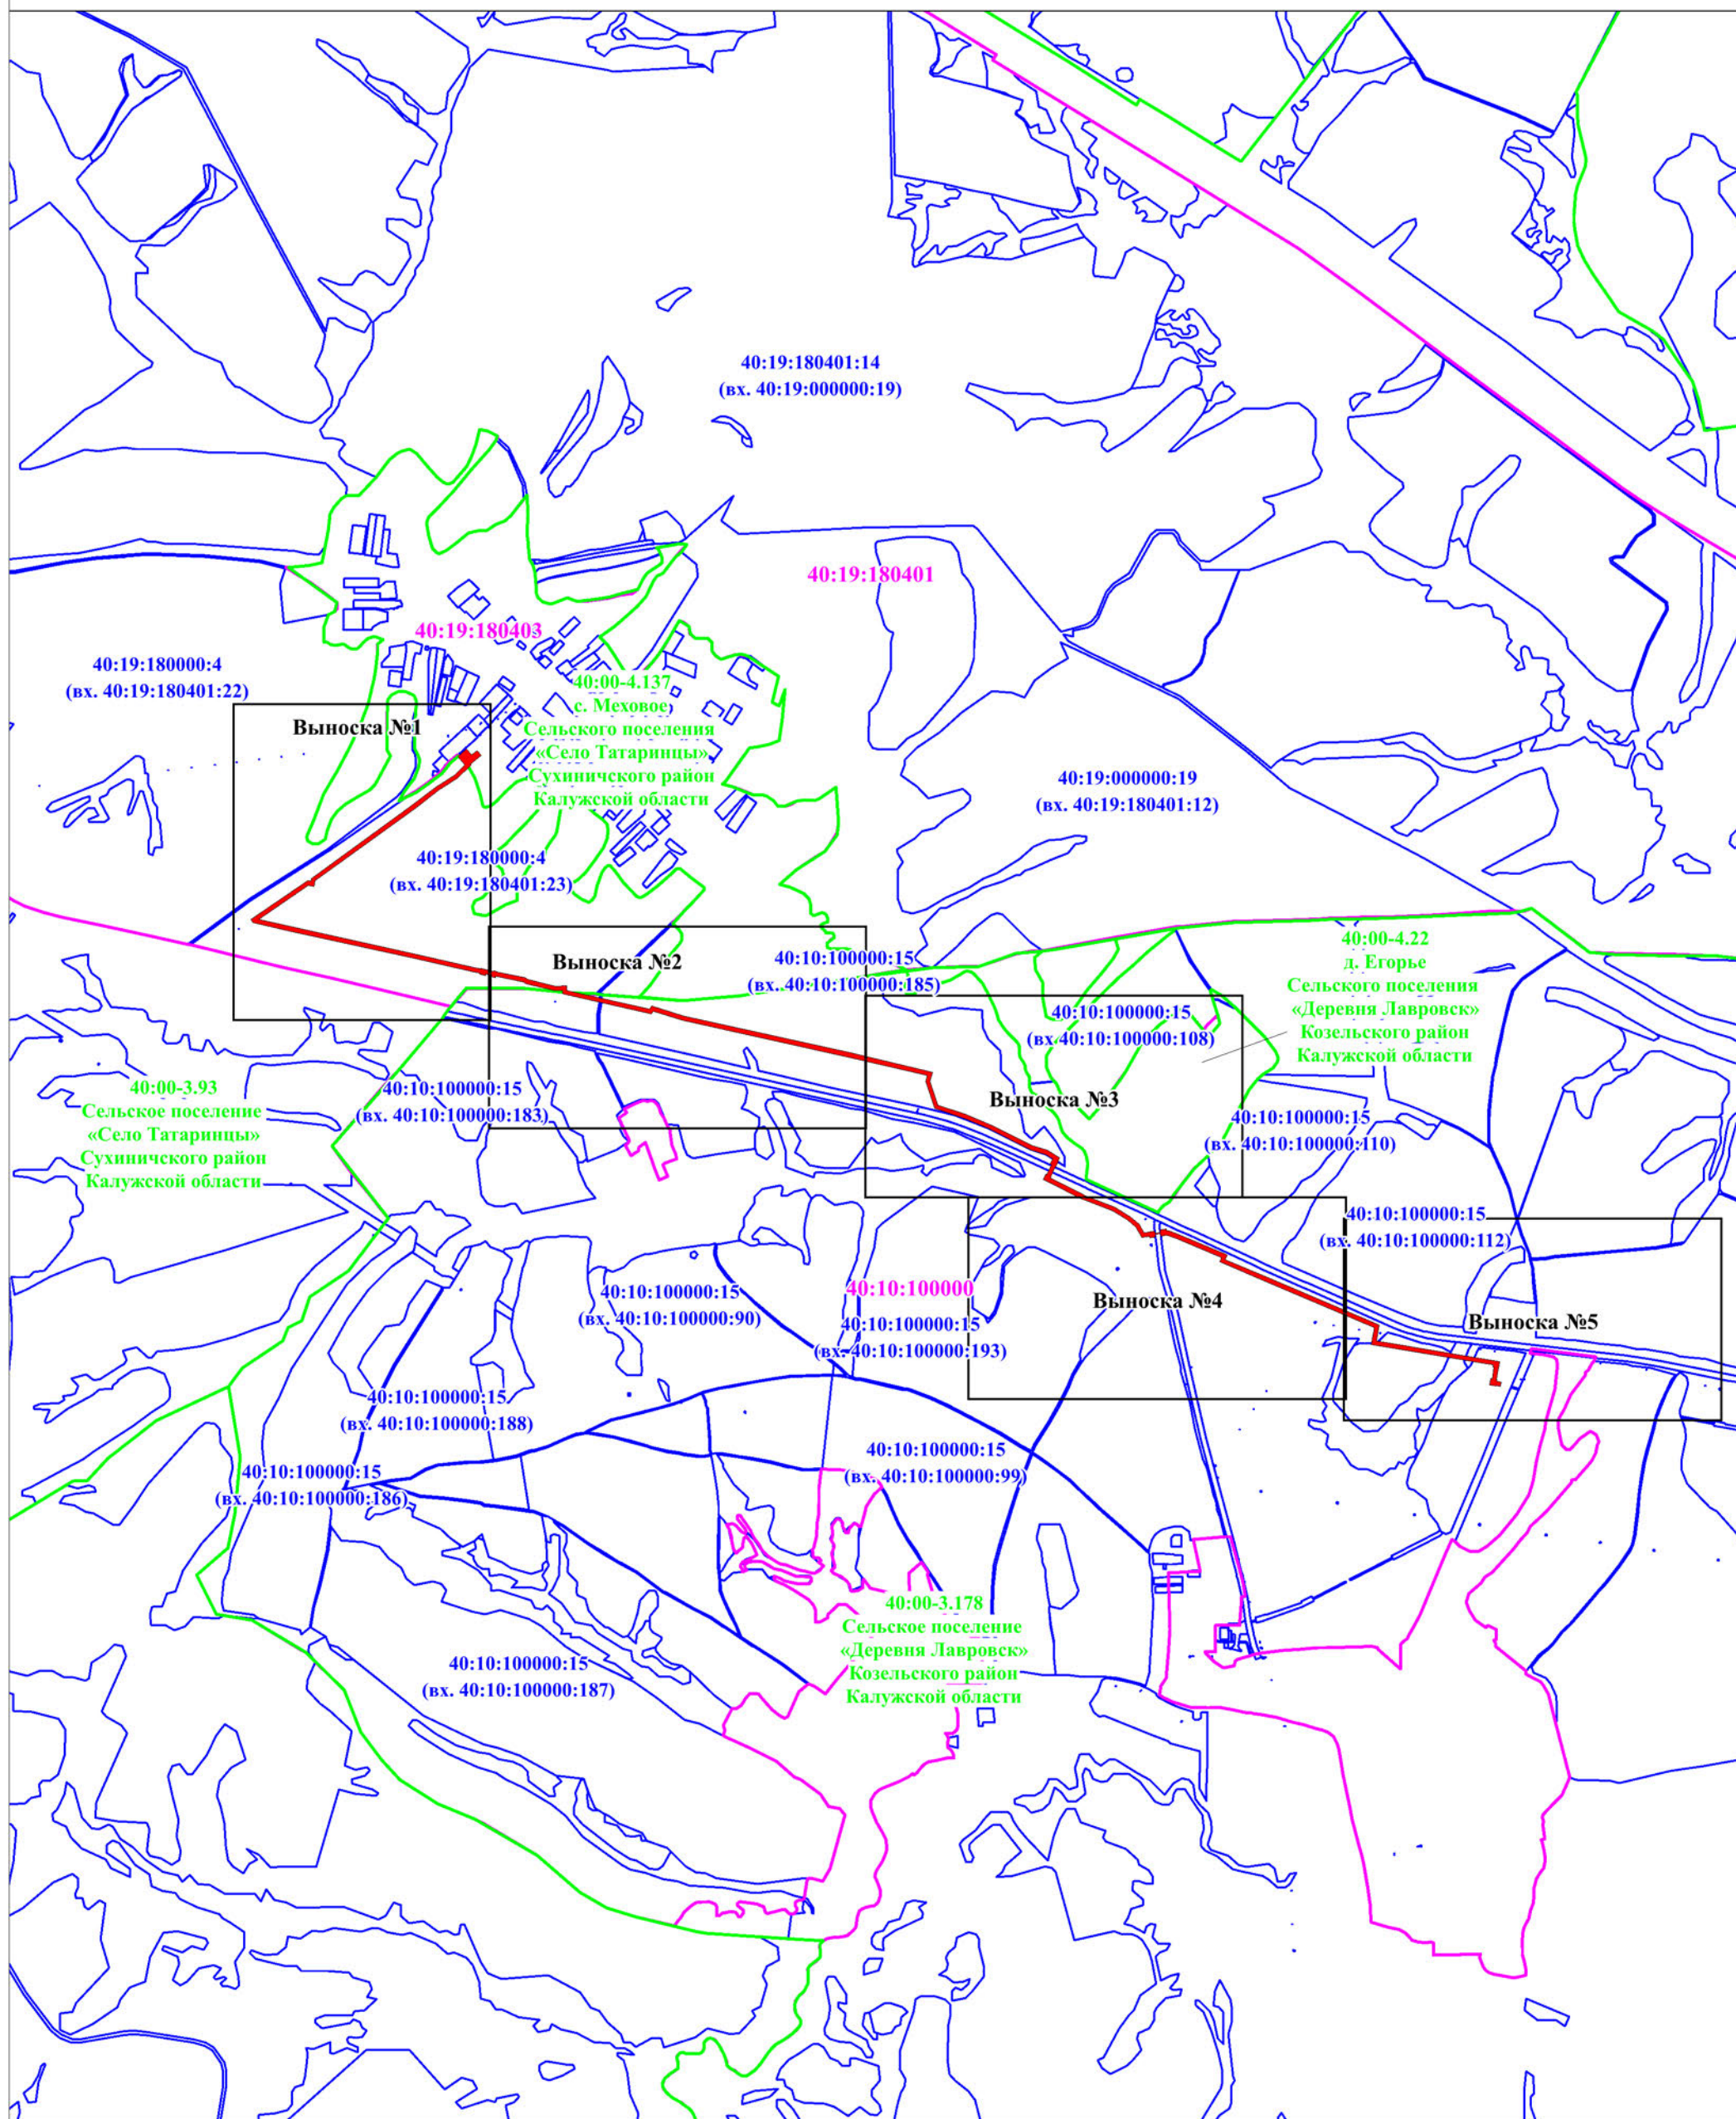

Используемые условные знаки и обозначения:

Масштаб 1:20 000



Проектные границы публичного сервитута



Границы и номер кадастровых кварталов по данным ЕГРН

1

Характерная точка и номер
проектных границ публичного сервитута



Граница и номер земельного участка по данным ЕГРН



Проектное местоположение инженерного сооружения



установленные границы административно-территориальных образований
(границы населенных пунктов)

Раздел 4
Схема расположения границ публичного сервитута
Выноска №1



Используемые условные знаки и обозначения:

Масштаб 1:20 000



Проектные границы публичного сервитута

1

Характерная точка и номер
проектных границ публичного сервитута



Проектное местоположение инженерного сооружения



40:19:180401

Границы и номер кадастровых кварталов по данным ЕГРН




40:19:180403:94

Граница и номер земельного участка по данным ЕГРН



установленные границы административно-территориальных образований
(границы населенных пунктов)

Раздел 4
Схема расположения границ публичного сервитута
Выноска № 2

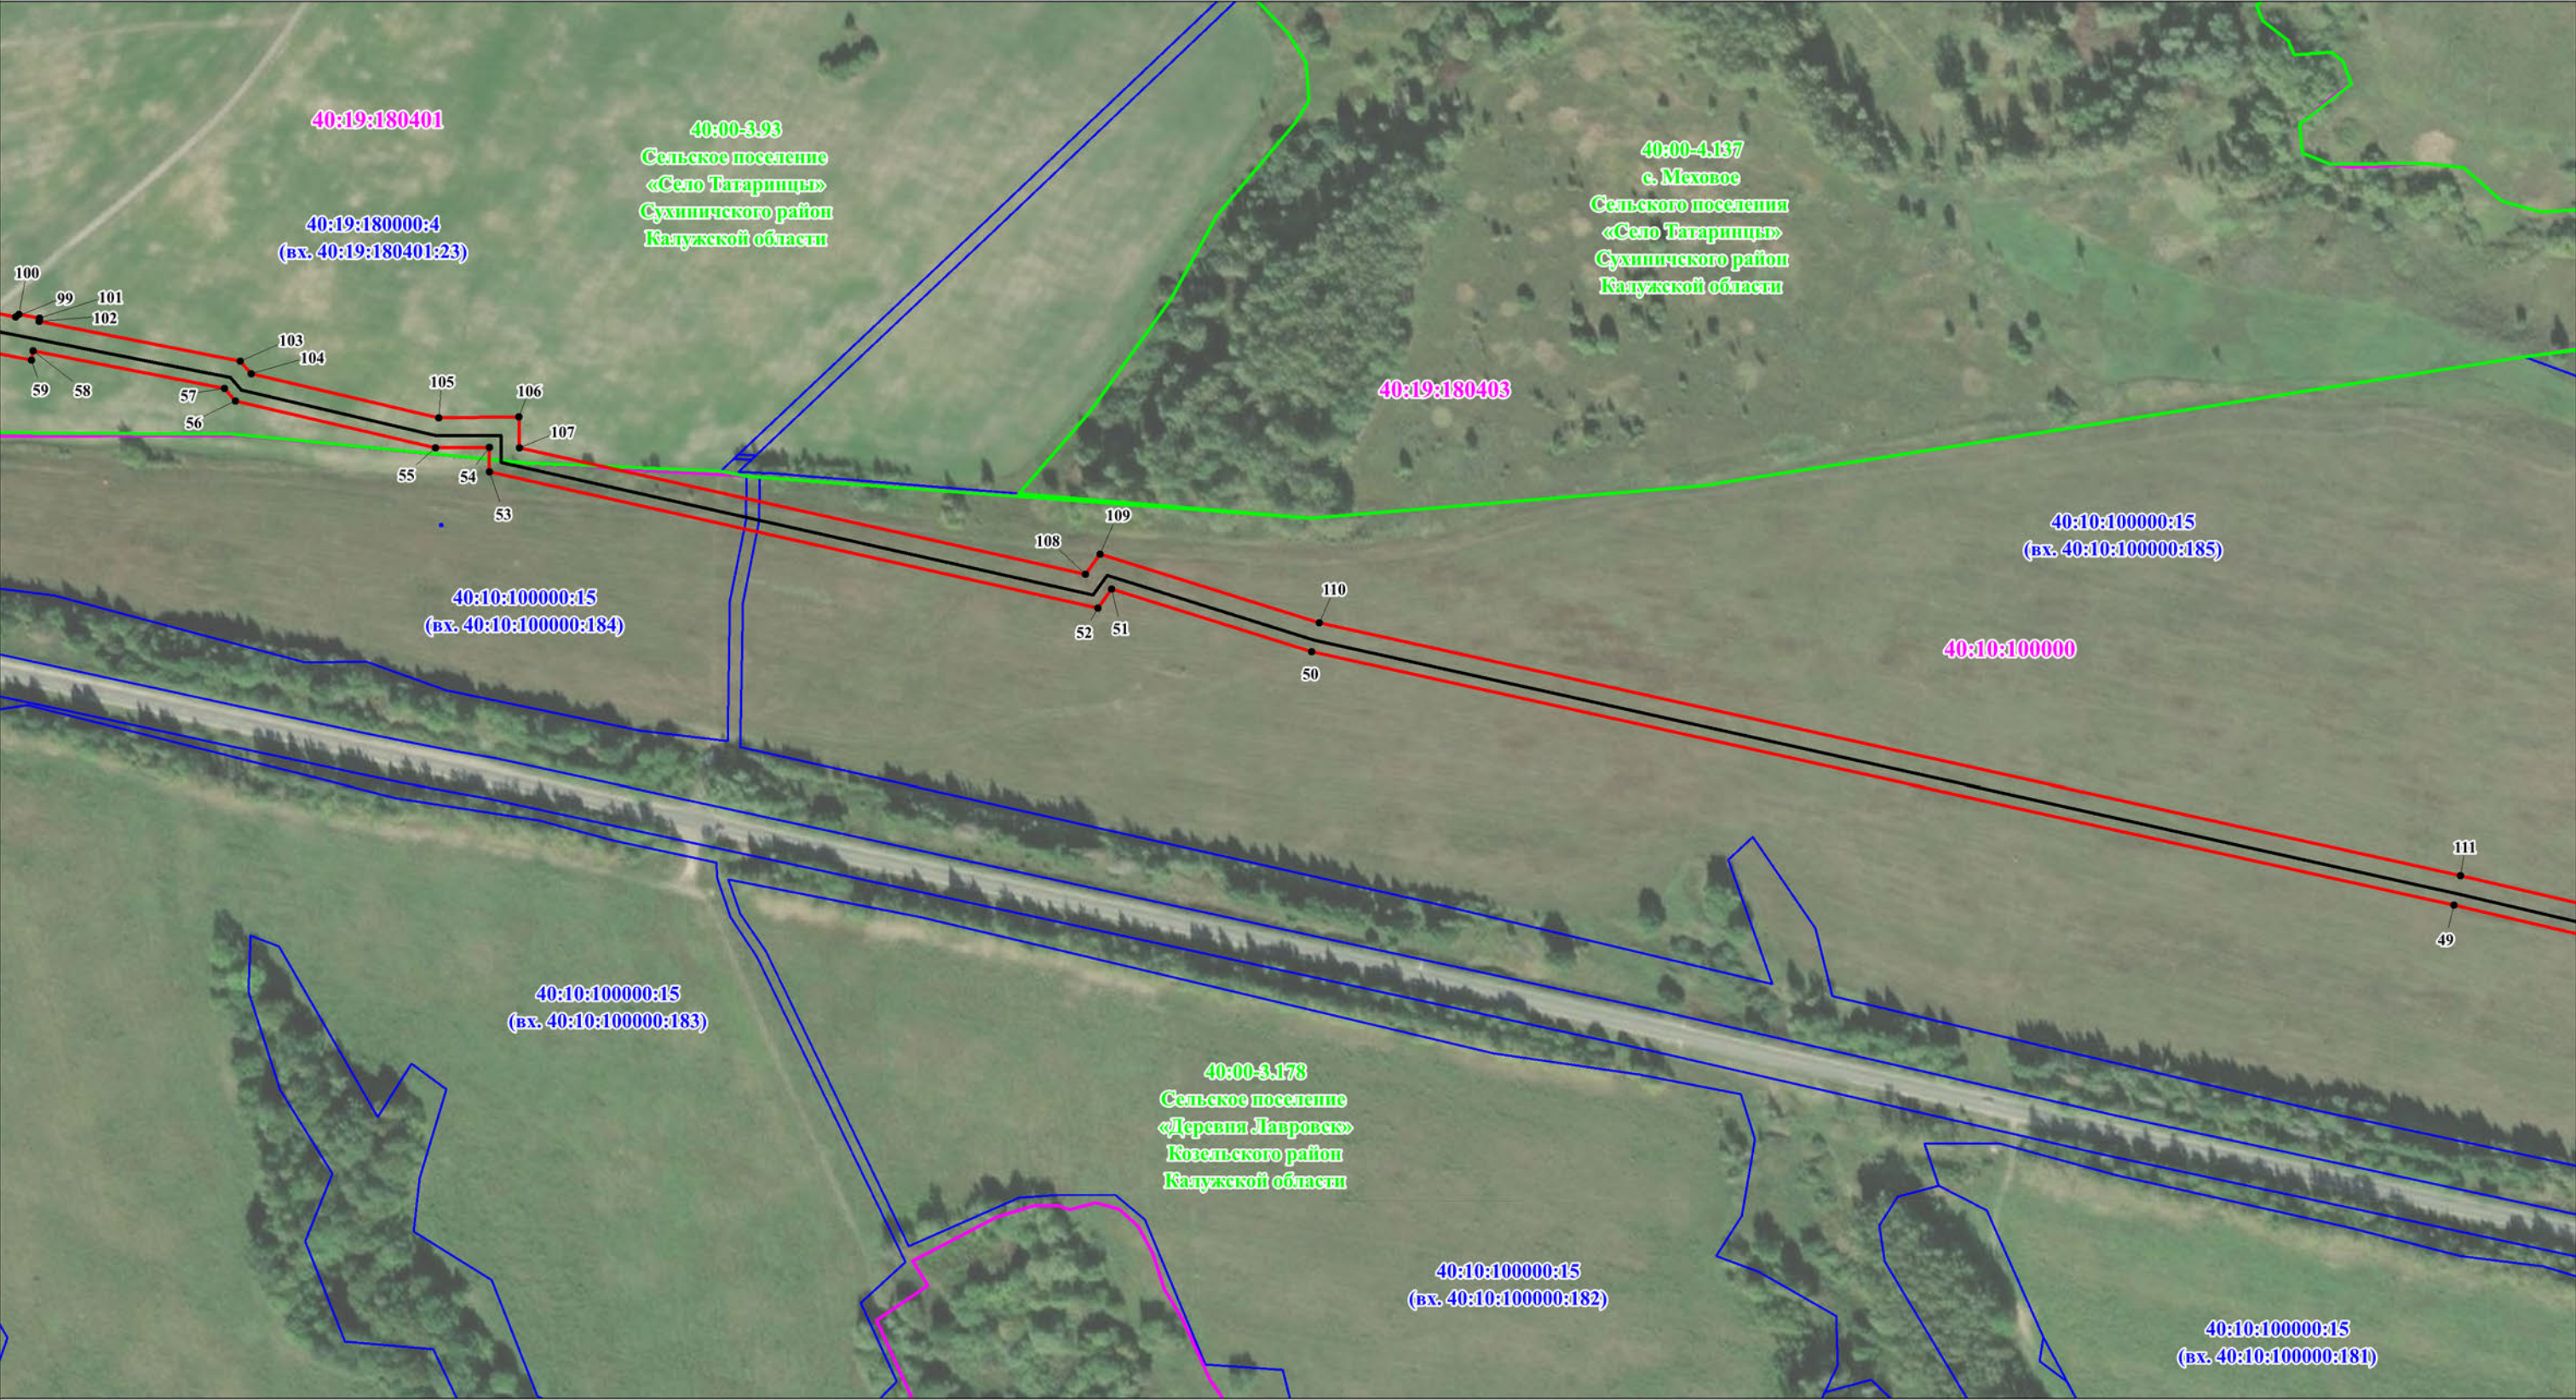

Масштаб 1:3 000

Используемые условные знаки и обозначения:



Проектные границы публичного сервитута



Характерная точка и номер
проектных границ публичного сервитута



Проектное местоположение инженерного сооружения



Границы и номер кадастровых кварталов по данным ЕГРН



Граница и номер земельного участка по данным ЕГРН



установленные границы административно-территориальных образований
(границы населенных пунктов)


Раздел 4

Схема расположения границ публичного сервитута Выноска № 3



Масштаб 1:3 000

Используемые условные знаки и обозначения:

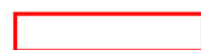

Проектные границы публичного сервитута

1

Характерная точка и номер
проектных границ публичного сервитута



Проектное местоположение инженерного сооружения



40:19:180401

Границы и номер кадастровых кварталов по данным ЕГРН



40:19:180403:94


Граница и номер земельного участка по данным ЕГРН



установленные границы административно-территориальных образований
(границы населенных пунктов)


Раздел 4

Схема расположения границ публичного сервитута Выноска № 4

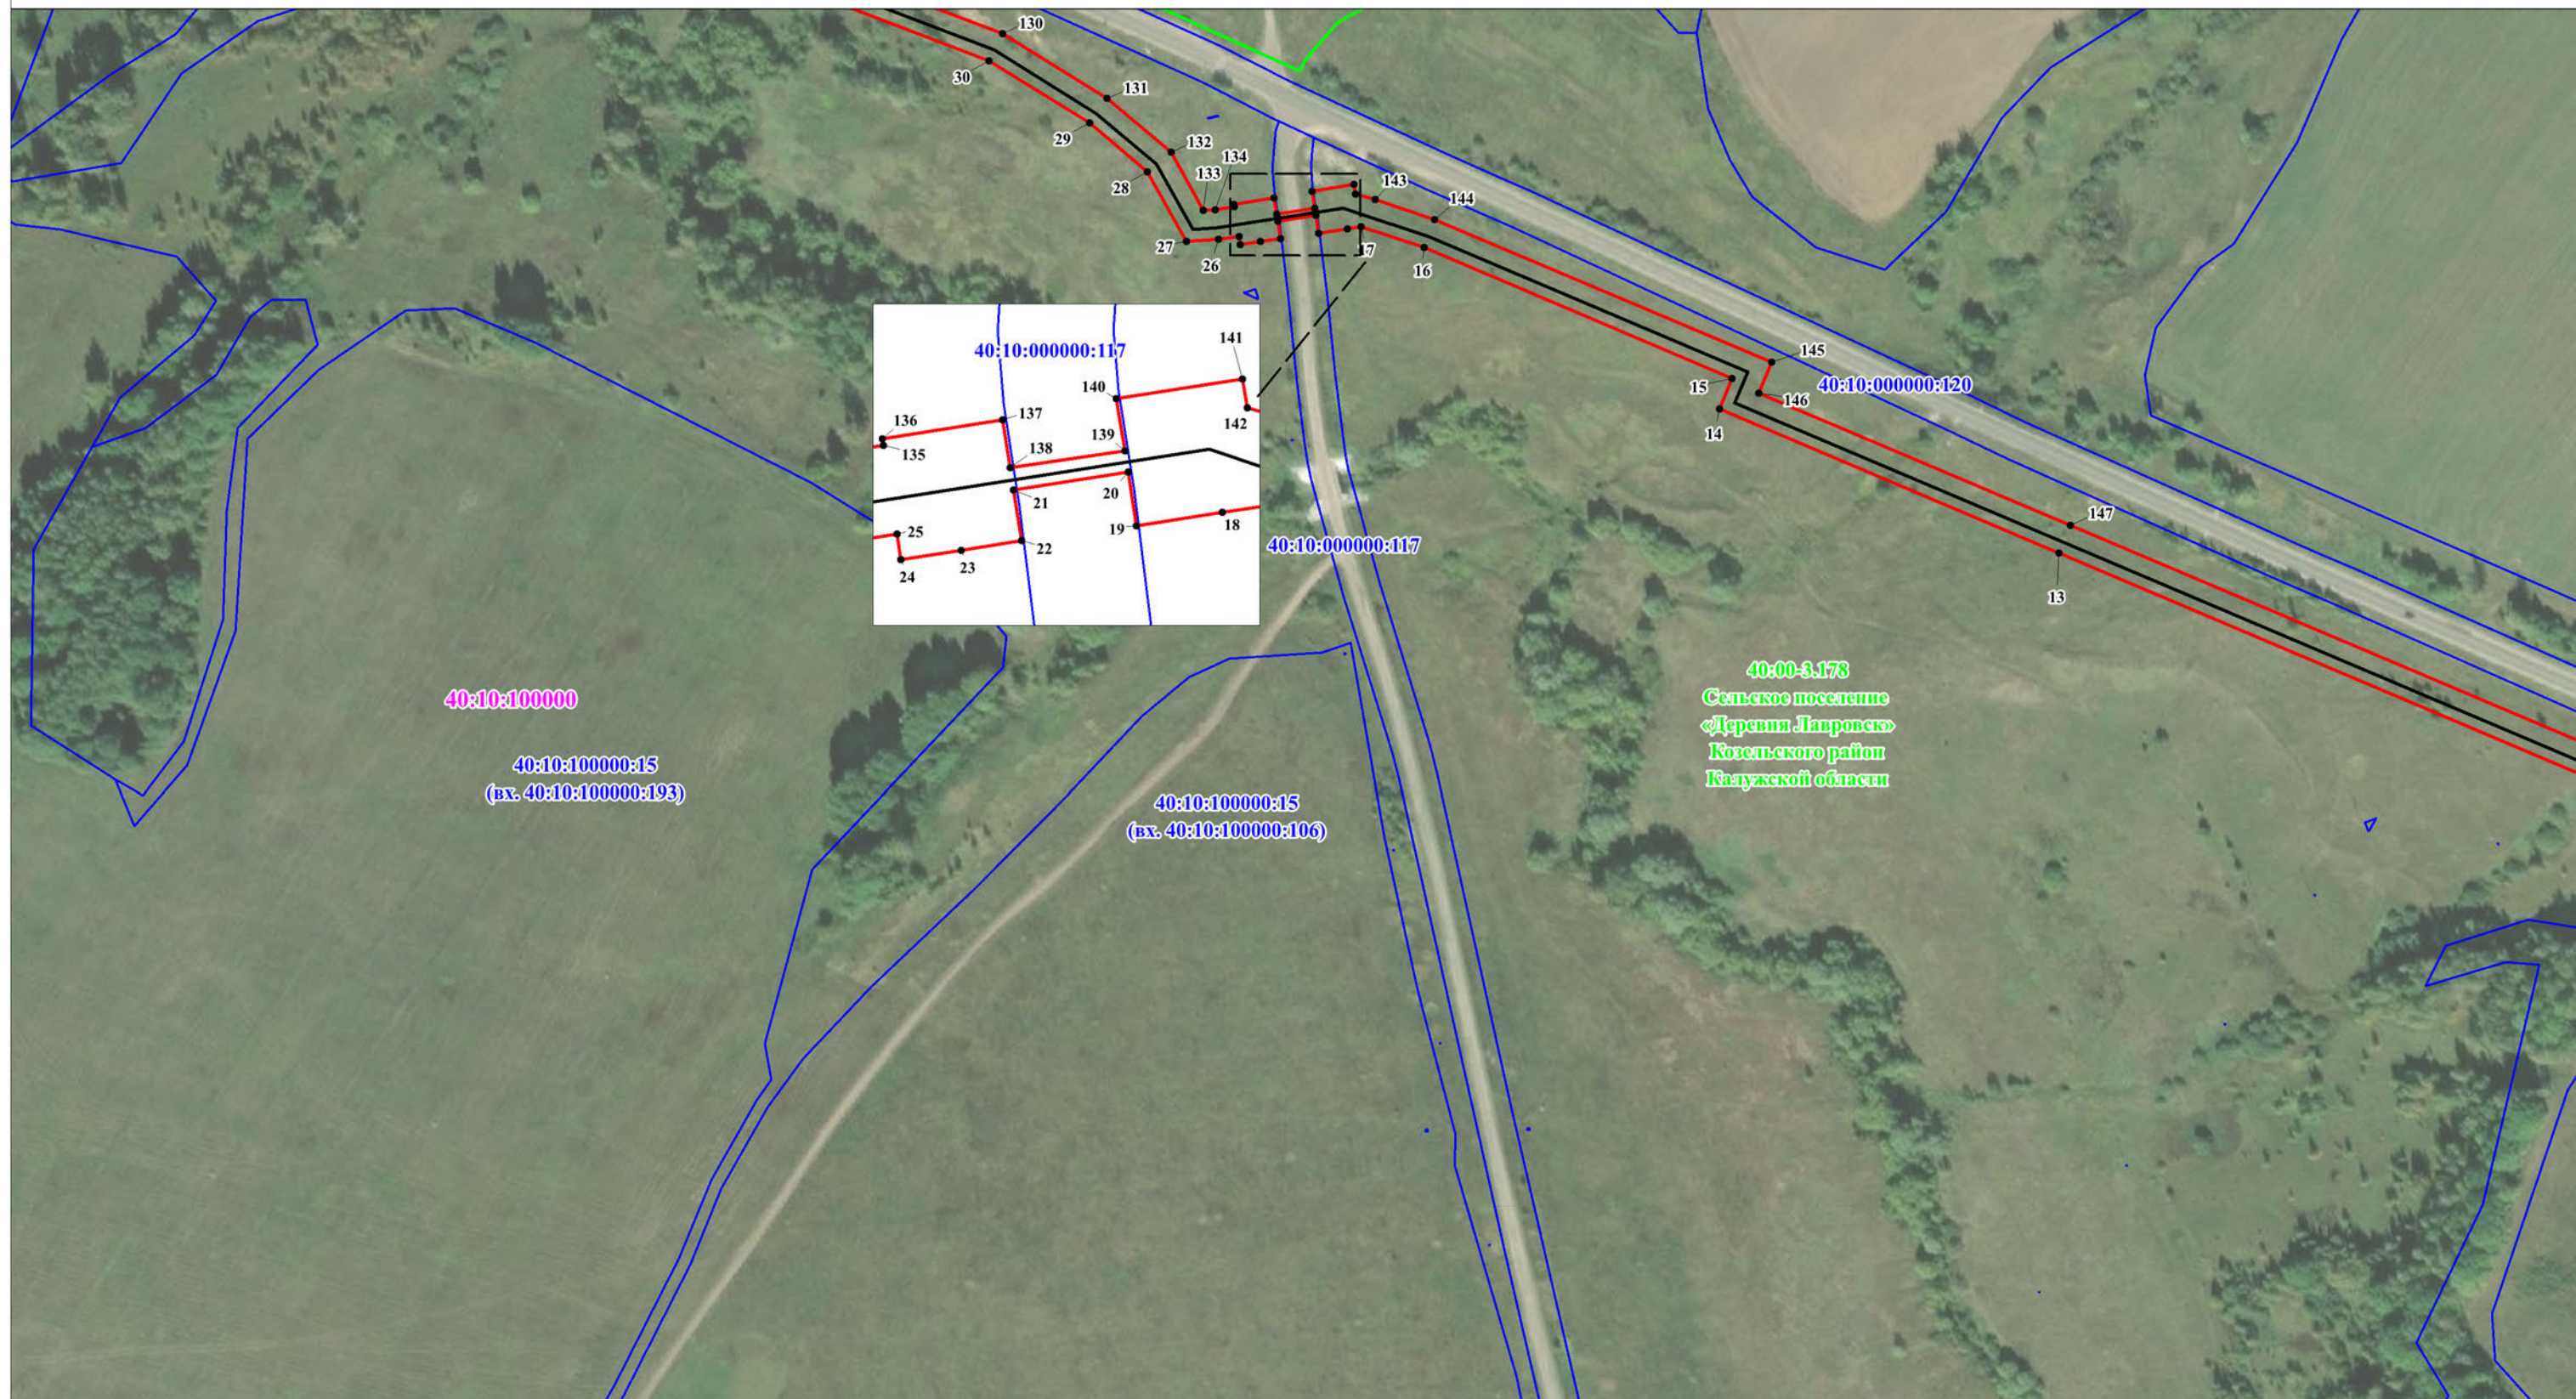

Масштаб 1:3 000

Используемые условные знаки и обозначения:

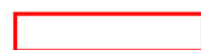

Проектные границы публичного сервитута



Характерная точка и номер
проектных границ публичного сервитута



Проектное местоположение инженерного сооружения



Границы и номер кадастровых кварталов по данным ЕГРН




Граница и номер земельного участка по данным ЕГРН



установленные границы административно-территориальных образований
(границы населенных пунктов)

Раздел 4
Схема расположения границ публичного сервитута
Выноска № 5

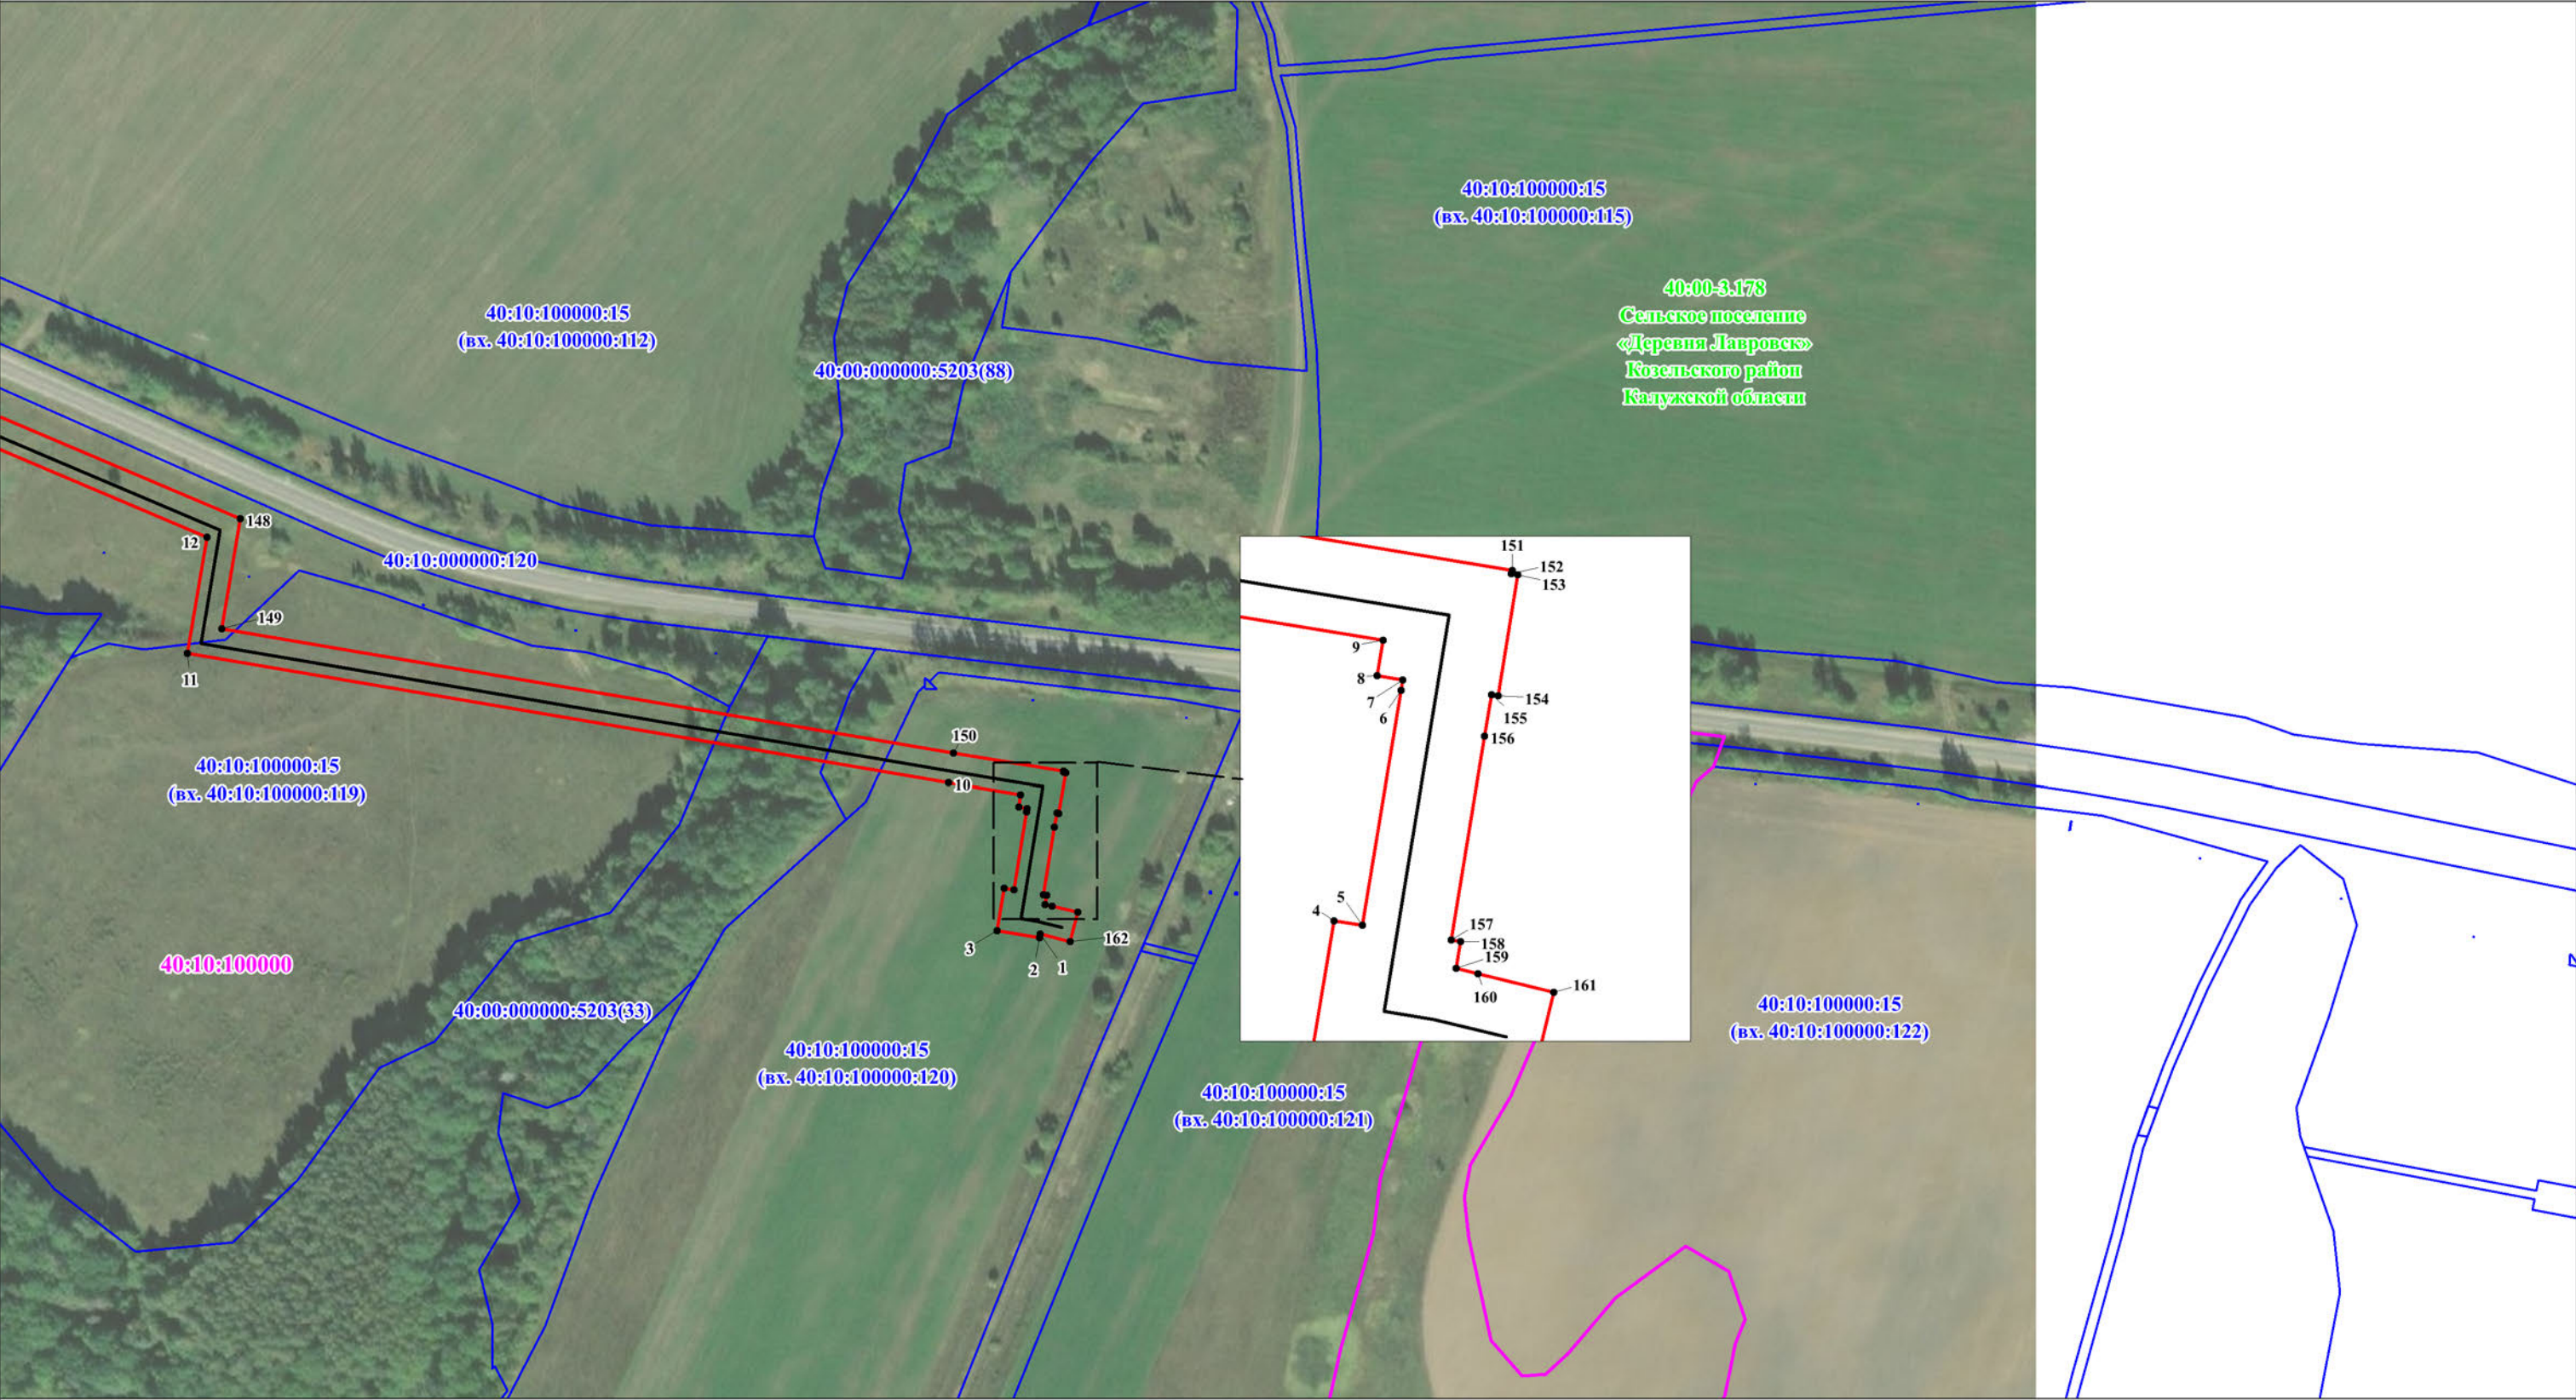

Масштаб 1:3 000

Используемые условные знаки и обозначения:



Проектные границы публичного сервитута

1

Характерная точка и номер
проектных границ публичного сервитута



Проектное местоположение инженерного сооружения



Границы и номер кадастровых кварталов по данным ЕГРН



Граница и номер земельного участка по данным ЕГРН



установленные границы административно-территориальных образований
(границы населенных пунктов)