


ГРАФИЧЕСКОЕ ОПИСАНИЕ МЕСТОПОЛОЖЕНИЯ ГРАНИЦ ПУБЛИЧНОГО СЕРВИТУТА

Публичный сервитут для размещения и дальнейшей эксплуатации объекта электросетевого хозяйства ВЛ -0,4кВ Ф2 ТП-180,
местоположение: Калужская область, Сухиничский район, с. Стрельна
(наименование объекта)

Схема расположения границ публичного сервитута

Основной лист

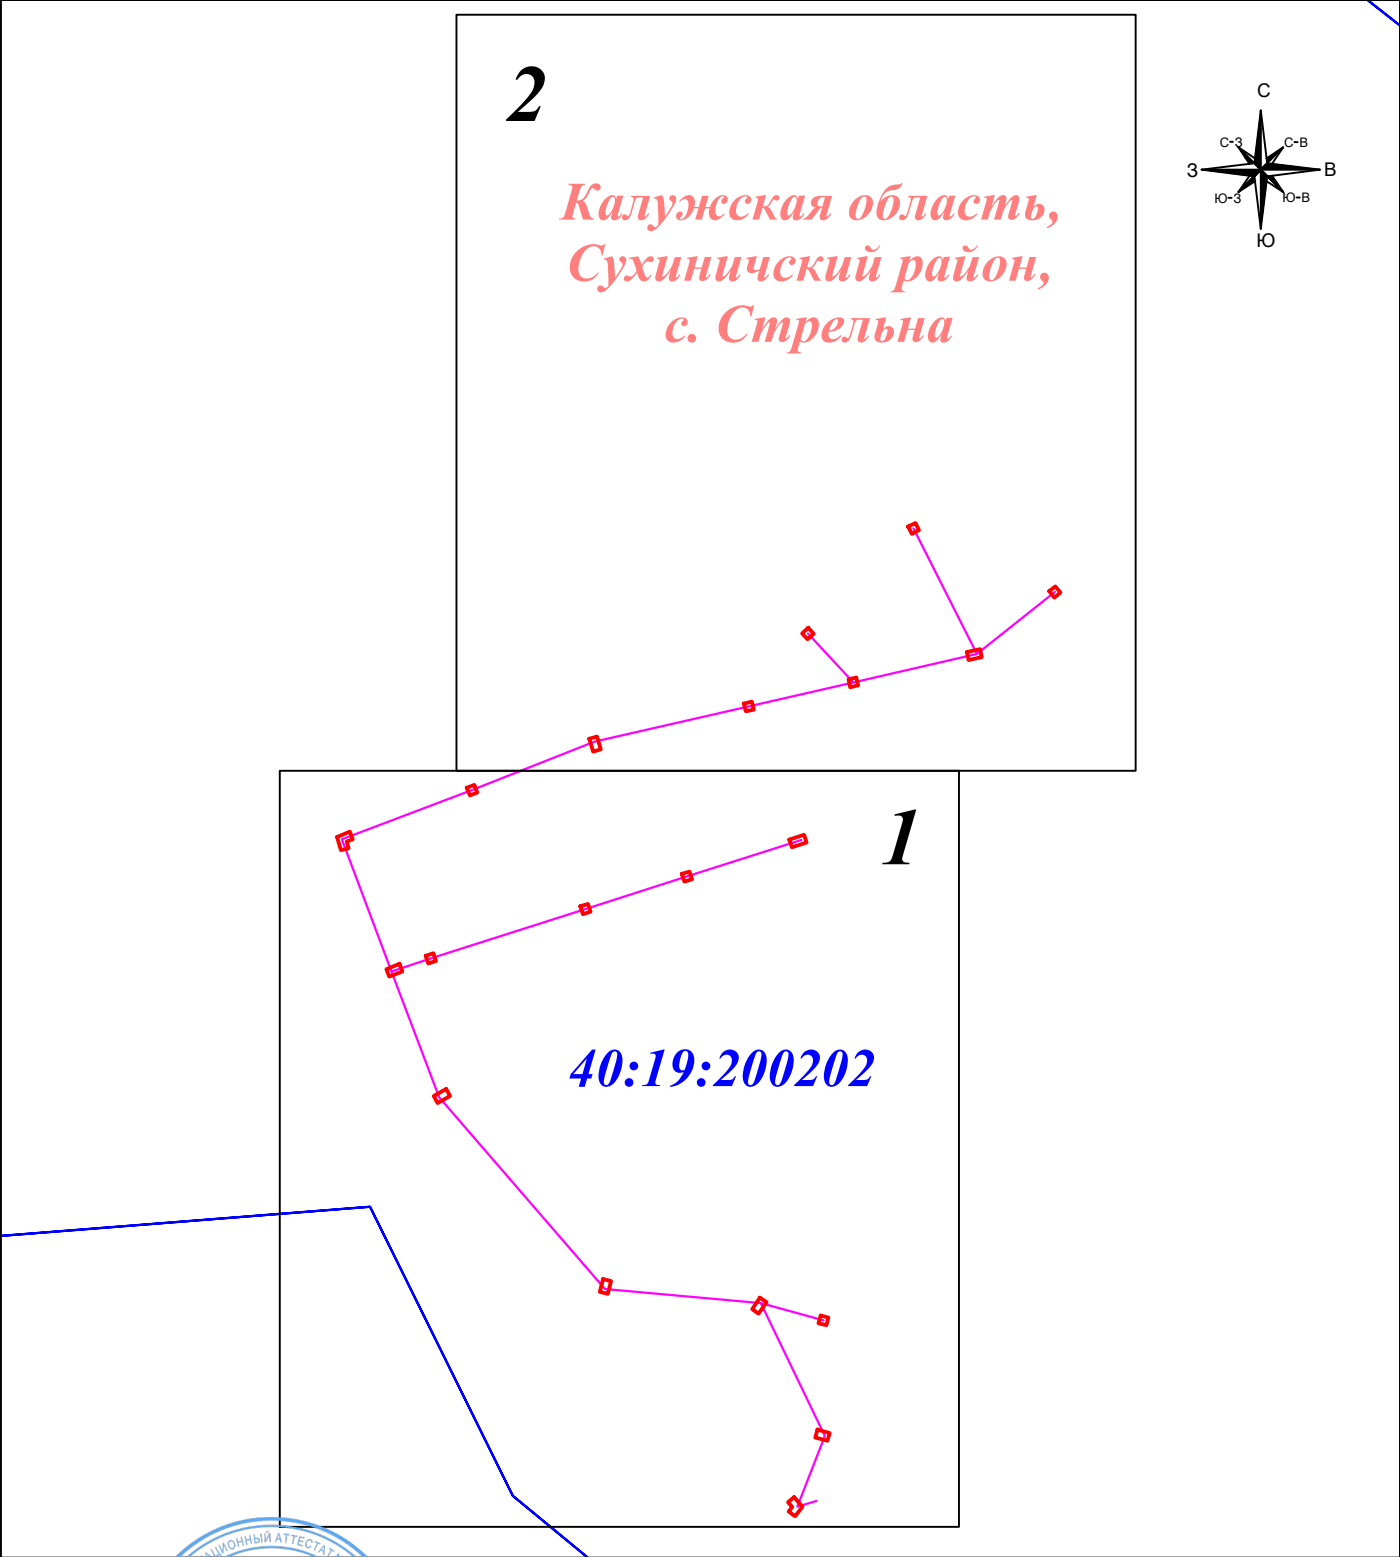

Подпись



Тульников С.Г. Дата: 16 декабря 2024г.

Место для оттиска печати (при наличии) лица, составившего описание местоположения границ объекта

Масштаб 1: 2060

Условные обозначения:

- граница земельного участка.
- граница кадастрового квартала.
- граница публичного сервитута.
- линия электропередачи.


- 1 - характерная точка границы зоны публичного сервитута.
- : 11 - номер земельного участка.
- 40:19:140502 - номер кадастрового квартала.
- 1 ☉ - опора линии электропередачи.

ГРАФИЧЕСКОЕ ОПИСАНИЕ МЕСТОПОЛОЖЕНИЯ ГРАНИЦ ПУБЛИЧНОГО СЕРВИТУТА

Публичный сервитут для размещения и дальнейшей эксплуатации объекта электросетевого хозяйства ВЛ -0,4кВ Ф2 ТП-180,
местоположение: Калужская область, Сухиничский район, с. Стрельна
(наименование объекта)

Схема расположения границ публичного сервитута

Выносной лист № 1

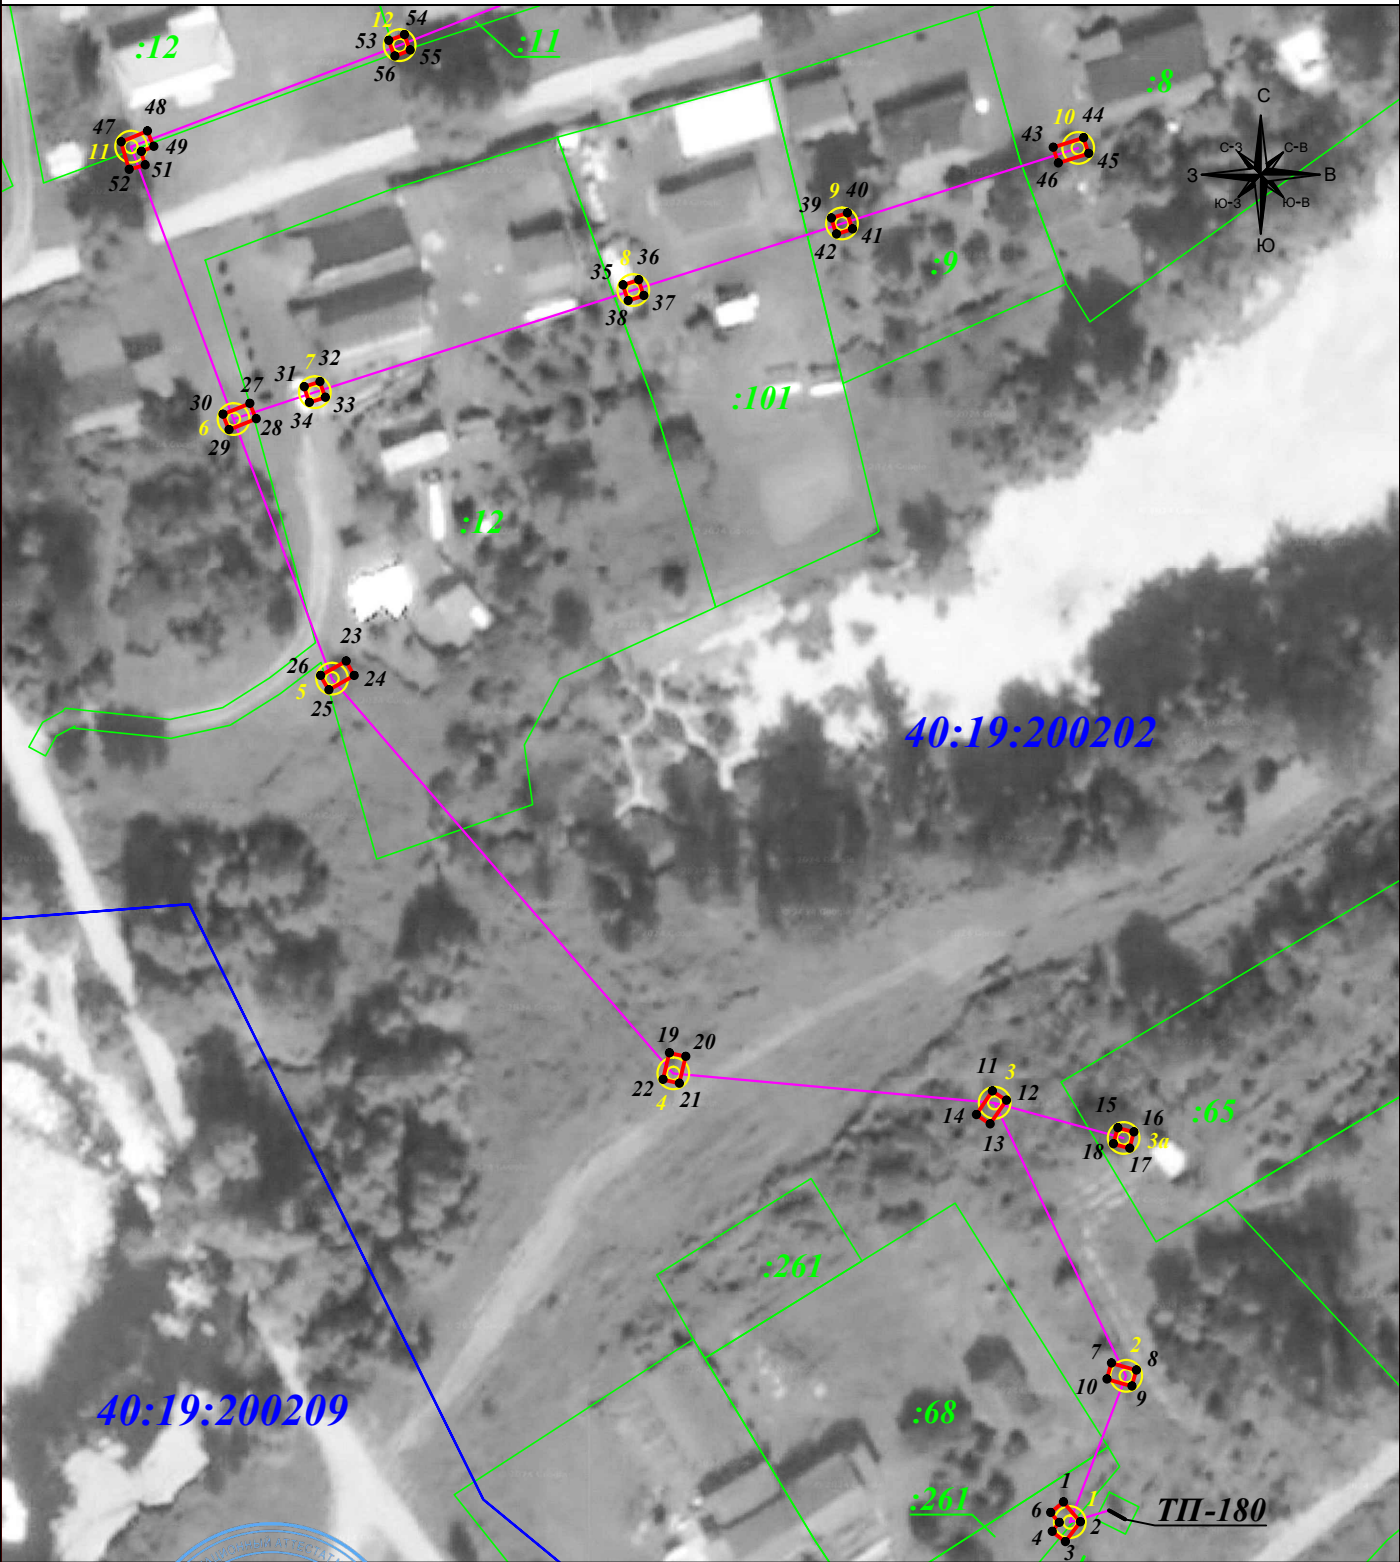

Масштаб 1: 1 000

Подпись



Тульников С.Г. Дата: 16 декабря 2024г.

Место для оттиска печати (при наличии) лица, составившего описание местоположения границ объекта

Условные обозначения:

- граница земельного участка.
- граница кадастрового квартала.
- граница публичного сервитута.
- линия электропередачи.

- 1 - характерная точка границы зоны публичного сервитута.
- : 11 - номер земельного участка.
- 40:19:140502 - номер кадастрового квартала.
- 1 ☉ - опора линии электропередачи.

ГРАФИЧЕСКОЕ ОПИСАНИЕ МЕСТОПОЛОЖЕНИЯ ГРАНИЦ ПУБЛИЧНОГО СЕРВИТУТА

Публичный сервитут для размещения и дальнейшей эксплуатации объекта электросетевого хозяйства ВЛ -0,4кВ Ф2 ТП-180,
местоположение: Калужская область, Сухиничский район, с. Стрельна
(наименование объекта)

Схема расположения границ публичного сервитута

Выносной лист № 2



Масштаб 1: 1 000

Подпись



Тульников С.Г. Дата: 16 декабря 2024г.

Место для оттиска печати (при наличии) лица, составившего описание местоположения границ объекта

Условные обозначения:

- граница земельного участка.
- граница кадастрового квартала.
- граница публичного сервитута.
- линия электропередачи.

- 1 - характерная точка границы зоны публичного сервитута.
- :11 - номер земельного участка.
- 40:19:140502 - номер кадастрового квартала.
- 1 ☉ - опора линии электропередачи.