

## ГРАФИЧЕСКОЕ ОПИСАНИЕ

местоположения границ населенных пунктов, территориальных зон,  
особо охраняемых природных территорий,  
зон с особыми условиями использования территории

Публичный сервитут в целях строительства и эксплуатации линейного объекта системы газоснабжения "Газопровод межпоселковый к с. Меховое Сухиничского района Калужской области"

(наименование объекта, местоположение границ которого описано (далее - объект))

### Раздел 1

Сведения об объекте		
№ п/п	Характеристики объекта	Описание характеристик
1	2	3
1	Местоположение объекта	Калужская область, Сухиничский муниципальный район, Козельский муниципальный район
2	Площадь объекта +/- величина погрешности определения площади (Р+/- Дельта Р)	78275 кв.м ± 62 кв.м
3	Иные характеристики объекта	Публичный сервитут в целях строительства и эксплуатации линейного объекта системы газоснабжения "Газопровод межпоселковый к с. Меховое Сухиничского района Калужской области" в соответствии с п.1 ст. 39.37 Земельного кодекса РФ, на срок 10 (десять) лет. Правообладатель публичного сервитута Общество с ограниченной ответственностью «Газпром Газификация», ИНН 7813655197, ОГРН 1217800107744, адрес: 194044, Санкт Петербург, вн. тер. г. Муниципальный округ Сампсониевское, пр-кт. Большой Сампсониевский, д. 60, литера А, электронная почта: info@eoggazprom.ru, телефон: +7 (812) 613-33-00.

## Раздел 2

Сведения о местоположении границ объекта					
1. Система координат <u>МСК-40, зона 1</u>					
2. Сведения о характерных точках границ объекта					
Обозначение характерных точек границ	Координаты, м		Метод определения координат характерной точки	Средняя квадратическая погрешность положения характерной точки ( $M_t$ ), м	Описание обозначения точки на местности (при наличии)
	X	Y			
1	2	3	4	5	6
1	377600.50	1257324.82	Аналитический метод	0.10	—
2	377598.79	1257324.54	Аналитический метод	0.10	—
3	377602.00	1257304.80	Аналитический метод	0.10	—
4	377621.75	1257308.04	Аналитический метод	0.10	—
5	377621.02	1257312.48	Аналитический метод	0.10	—
6	377657.41	1257318.44	Аналитический метод	0.10	—
7	377659.02	1257318.70	Аналитический метод	0.10	—
8	377659.66	1257314.75	Аналитический метод	0.10	—
9	377665.17	1257315.65	Аналитический метод	0.10	—
10	377670.69	1257281.96	Аналитический метод	0.10	—
11	377730.49	1256927.11	Аналитический метод	0.10	—
12	377784.48	1256936.21	Аналитический метод	0.10	—
13	377925.55	1256601.62	Аналитический метод	0.10	—
14	377992.47	1256442.96	Аналитический метод	0.10	—
15	378006.85	1256449.02	Аналитический метод	0.10	—
16	378067.60	1256305.00	Аналитический метод	0.10	—
17	378077.22	1256275.49	Аналитический метод	0.10	—
18	378076.22	1256269.11	Аналитический метод	0.10	—
19	378074.11	1256255.74	Аналитический метод	0.10	—
20	378082.51	1256254.43	Аналитический метод	0.10	—
21	378079.70	1256236.63	Аналитический метод	0.10	—
22	378071.80	1256237.88	Аналитический метод	0.10	—
23	378070.32	1256228.50	Аналитический метод	0.10	—
24	378068.84	1256219.11	Аналитический метод	0.10	—
25	378072.79	1256218.49	Аналитический метод	0.10	—
26	378071.27	1256208.83	Аналитический метод	0.10	—
27	378070.34	1256193.99	Аналитический метод	0.10	—
28	378102.74	1256175.75	Аналитический метод	0.10	—
29	378125.51	1256148.61	Аналитический метод	0.10	—
30	378154.42	1256101.65	Аналитический метод	0.10	—
31	378189.21	1256009.96	Аналитический метод	0.10	—
32	378191.94	1256003.80	Аналитический метод	0.10	—
33	378246.04	1255897.28	Аналитический метод	0.10	—
34	378245.96	1255897.24	Аналитический метод	0.10	—
35	378253.85	1255879.96	Аналитический метод	0.10	—
36	378271.14	1255887.86	Аналитический метод	0.10	—
37	378269.47	1255891.50	Аналитический метод	0.10	—
38	378301.03	1255905.92	Аналитический метод	0.10	—
39	378302.90	1255901.83	Аналитический метод	0.10	—
40	378320.37	1255909.81	Аналитический метод	0.10	—
41	378333.53	1255888.33	Аналитический метод	0.10	—
42	378349.29	1255838.13	Аналитический метод	0.10	—
43	378415.57	1255706.11	Аналитический метод	0.10	—
44	378448.25	1255627.67	Аналитический метод	0.10	—
45	378479.40	1255533.28	Аналитический метод	0.10	—
46	378565.88	1255504.30	Аналитический метод	0.10	—
47	378584.15	1255508.93	Аналитический метод	0.10	—
48	378598.73	1255451.38	Аналитический метод	0.10	—
49	378642.77	1255261.25	Аналитический метод	0.10	—
50	378759.74	1254728.62	Аналитический метод	0.10	—

51	378788.78	1254635.44	Аналитический метод	0.10	—
52	378779.96	1254628.93	Аналитический метод	0.10	—
53	378842.96	1254345.39	Аналитический метод	0.10	—
54	378854.44	1254345.28	Аналитический метод	0.10	—
55	378854.20	1254320.23	Аналитический метод	0.10	—
56	378875.92	1254226.80	Аналитический метод	0.10	—
57	378881.62	1254221.82	Аналитический метод	0.10	—
58	378899.11	1254132.65	Аналитический метод	0.10	—
59	378894.69	1254131.79	Аналитический метод	0.10	—
60	378898.54	1254112.16	Аналитический метод	0.10	—
61	378902.95	1254113.02	Аналитический метод	0.10	—
62	378905.45	1254100.27	Аналитический метод	0.10	—
63	378901.53	1254099.50	Аналитический метод	0.10	—
64	378905.18	1254080.85	Аналитический метод	0.10	—
65	378909.11	1254081.62	Аналитический метод	0.10	—
66	378912.79	1254062.86	Аналитический метод	0.10	—
67	378954.34	1253877.53	Аналитический метод	0.10	—
68	379041.28	1253480.96	Аналитический метод	0.10	—
69	379069.34	1253358.30	Аналитический метод	0.10	—
70	379078.79	1253351.79	Аналитический метод	0.10	—
71	379202.75	1253531.72	Аналитический метод	0.10	—
72	379200.64	1253541.91	Аналитический метод	0.10	—
73	379210.28	1253543.90	Аналитический метод	0.10	—
74	379445.99	1253868.42	Аналитический метод	0.10	—
75	379501.18	1253940.36	Аналитический метод	0.10	—
76	379539.77	1254001.20	Аналитический метод	0.10	—
77	379571.88	1254033.89	Аналитический метод	0.10	—
78	379599.41	1254010.80	Аналитический метод	0.10	—
79	379622.93	1254038.73	Аналитический метод	0.10	—
80	379603.18	1254055.30	Аналитический метод	0.10	—
81	379617.66	1254072.49	Аналитический метод	0.10	—
82	379602.36	1254085.38	Аналитический метод	0.10	—
83	379573.38	1254050.95	Аналитический метод	0.10	—
84	379570.96	1254052.93	Аналитический метод	0.10	—
85	379528.75	1254009.95	Аналитический метод	0.10	—
86	379489.69	1253948.39	Аналитический метод	0.10	—
87	379434.77	1253876.80	Аналитический метод	0.10	—
88	379202.13	1253556.51	Аналитический метод	0.10	—
89	379184.09	1253552.77	Аналитический метод	0.10	—
90	379187.83	1253534.74	Аналитический метод	0.10	—
91	379079.36	1253377.29	Аналитический метод	0.10	—
92	379054.94	1253484.02	Аналитический метод	0.10	—
93	378968.01	1253880.56	Аналитический метод	0.10	—
94	378926.49	1254065.74	Аналитический метод	0.10	—
95	378922.83	1254084.31	Аналитический метод	0.10	—
96	378923.83	1254084.51	Аналитический метод	0.10	—
97	378920.17	1254103.15	Аналитический метод	0.10	—
98	378919.15	1254102.95	Аналитический метод	0.10	—
99	378914.89	1254124.58	Аналитический метод	0.10	—
100	378916.18	1254126.10	Аналитический метод	0.10	—
101	378914.32	1254135.63	Аналитический метод	0.10	—
102	378912.84	1254135.34	Аналитический метод	0.10	—
103	378894.44	1254229.20	Аналитический метод	0.10	—
104	378888.53	1254234.37	Аналитический метод	0.10	—
105	378868.21	1254321.77	Аналитический метод	0.10	—
106	378868.58	1254359.15	Аналитический метод	0.10	—
107	378854.21	1254359.29	Аналитический метод	0.10	—
108	378795.60	1254623.08	Аналитический метод	0.10	—
109	378805.11	1254630.10	Аналитический метод	0.10	—
110	378773.29	1254732.21	Аналитический метод	0.10	—
111	378656.42	1255264.33	Аналитический метод	0.10	—
112	378612.33	1255454.68	Аналитический метод	0.10	—
113	378594.28	1255525.94	Аналитический метод	0.10	—
114	378566.43	1255518.89	Аналитический метод	0.10	—
115	378490.49	1255544.33	Аналитический метод	0.10	—
116	378461.37	1255632.56	Аналитический метод	0.10	—
117	378428.30	1255711.95	Аналитический метод	0.10	—

118	378362.31	1255843.40	Аналитический метод	0.10	–
119	378346.37	1255894.17	Аналитический метод	0.10	–
120	378323.46	1255931.56	Аналитический метод	0.10	–
121	378313.40	1255926.97	Аналитический метод	0.10	–
122	378312.78	1255928.33	Аналитический метод	0.10	–
123	378294.59	1255920.02	Аналитический метод	0.10	–
124	378295.21	1255918.66	Аналитический метод	0.10	–
125	378263.65	1255904.23	Аналитический метод	0.10	–
126	378263.24	1255905.14	Аналитический метод	0.10	–
127	378258.78	1255903.11	Аналитический метод	0.10	–
128	378204.59	1256009.81	Аналитический метод	0.10	–
129	378202.17	1256015.28	Аналитический метод	0.10	–
130	378167.04	1256107.86	Аналитический метод	0.10	–
131	378136.90	1256156.82	Аналитический метод	0.10	–
132	378111.82	1256186.70	Аналитический метод	0.10	–
133	378084.86	1256201.88	Аналитический метод	0.10	–
134	378085.20	1256207.30	Аналитический метод	0.10	–
135	378086.60	1256216.31	Аналитический метод	0.10	–
136	378087.61	1256216.15	Аналитический метод	0.10	–
137	378090.57	1256234.92	Аналитический метод	0.10	–
138	378083.10	1256236.10	Аналитический метод	0.10	–
139	378085.77	1256253.92	Аналитический метод	0.10	–
140	378093.86	1256252.62	Аналитический метод	0.10	–
141	378096.96	1256272.27	Аналитический метод	0.10	–
142	378092.45	1256272.98	Аналитический метод	0.10	–
143	378089.97	1256282.11	Аналитический метод	0.10	–
144	378080.71	1256309.93	Аналитический метод	0.10	–
145	378014.31	1256467.37	Аналитический метод	0.10	–
146	377999.93	1256461.30	Аналитический метод	0.10	–
147	377938.45	1256607.05	Аналитический метод	0.10	–
148	377793.08	1256951.86	Аналитический метод	0.10	–
149	377741.97	1256943.25	Аналитический метод	0.10	–
150	377684.50	1257284.25	Аналитический метод	0.10	–
151	377676.08	1257335.68	Аналитический метод	0.10	–
152	377675.54	1257335.59	Аналитический метод	0.10	–
153	377675.34	1257336.57	Аналитический метод	0.10	–
154	377656.59	1257333.50	Аналитический метод	0.10	–
155	377656.76	1257332.52	Аналитический метод	0.10	–
156	377650.29	1257331.46	Аналитический метод	0.10	–
157	377618.76	1257326.29	Аналитический метод	0.10	–
158	377618.52	1257327.77	Аналитический метод	0.10	–
159	377614.36	1257327.09	Аналитический метод	0.10	–
160	377613.55	1257330.42	Аналитический метод	0.10	–
161	377610.68	1257342.21	Аналитический метод	0.10	–
162	377597.08	1257338.91	Аналитический метод	0.10	–
1	377600.50	1257324.82	Аналитический метод	0.10	–

### 3. Сведения о характерных точках части (частей) границы объекта

Обозначение характерных точек части границы	Координаты, м		Метод определения координат характерной точки	Средняя квадратическая погрешность положения характерной точки (M <sub>t</sub> ), м	Описание обозначения точки на местности (при наличии)
	X	Y			
1	2	3	4	5	6
–	–	–	–	–	–

## Раздел 3


Сведения о местоположении измененных (уточненных) границ объекта
1. Система координат =
2. Сведения о характерных точках границ объекта

Обозначение характерных точек границ	Существующие координаты, м		Измененные (уточненные) координаты, м		Метод определения координат характерной точки	Средняя квадратическая погрешность положения характерной точки (M <sub>t</sub> ), м	Описание обозначения точки на местности(при наличии)
	X	Y	X	Y			
1	2	3	4	5	6	7	8
—	—	—	—	—	—	—	—
3. Сведения о характерных точках части (частей) границы объекта							
1	2	3	4	5	6	7	8
—	—	—	—	—	—	—	—



# Раздел 4

## Схема расположения границ публичного сервитута

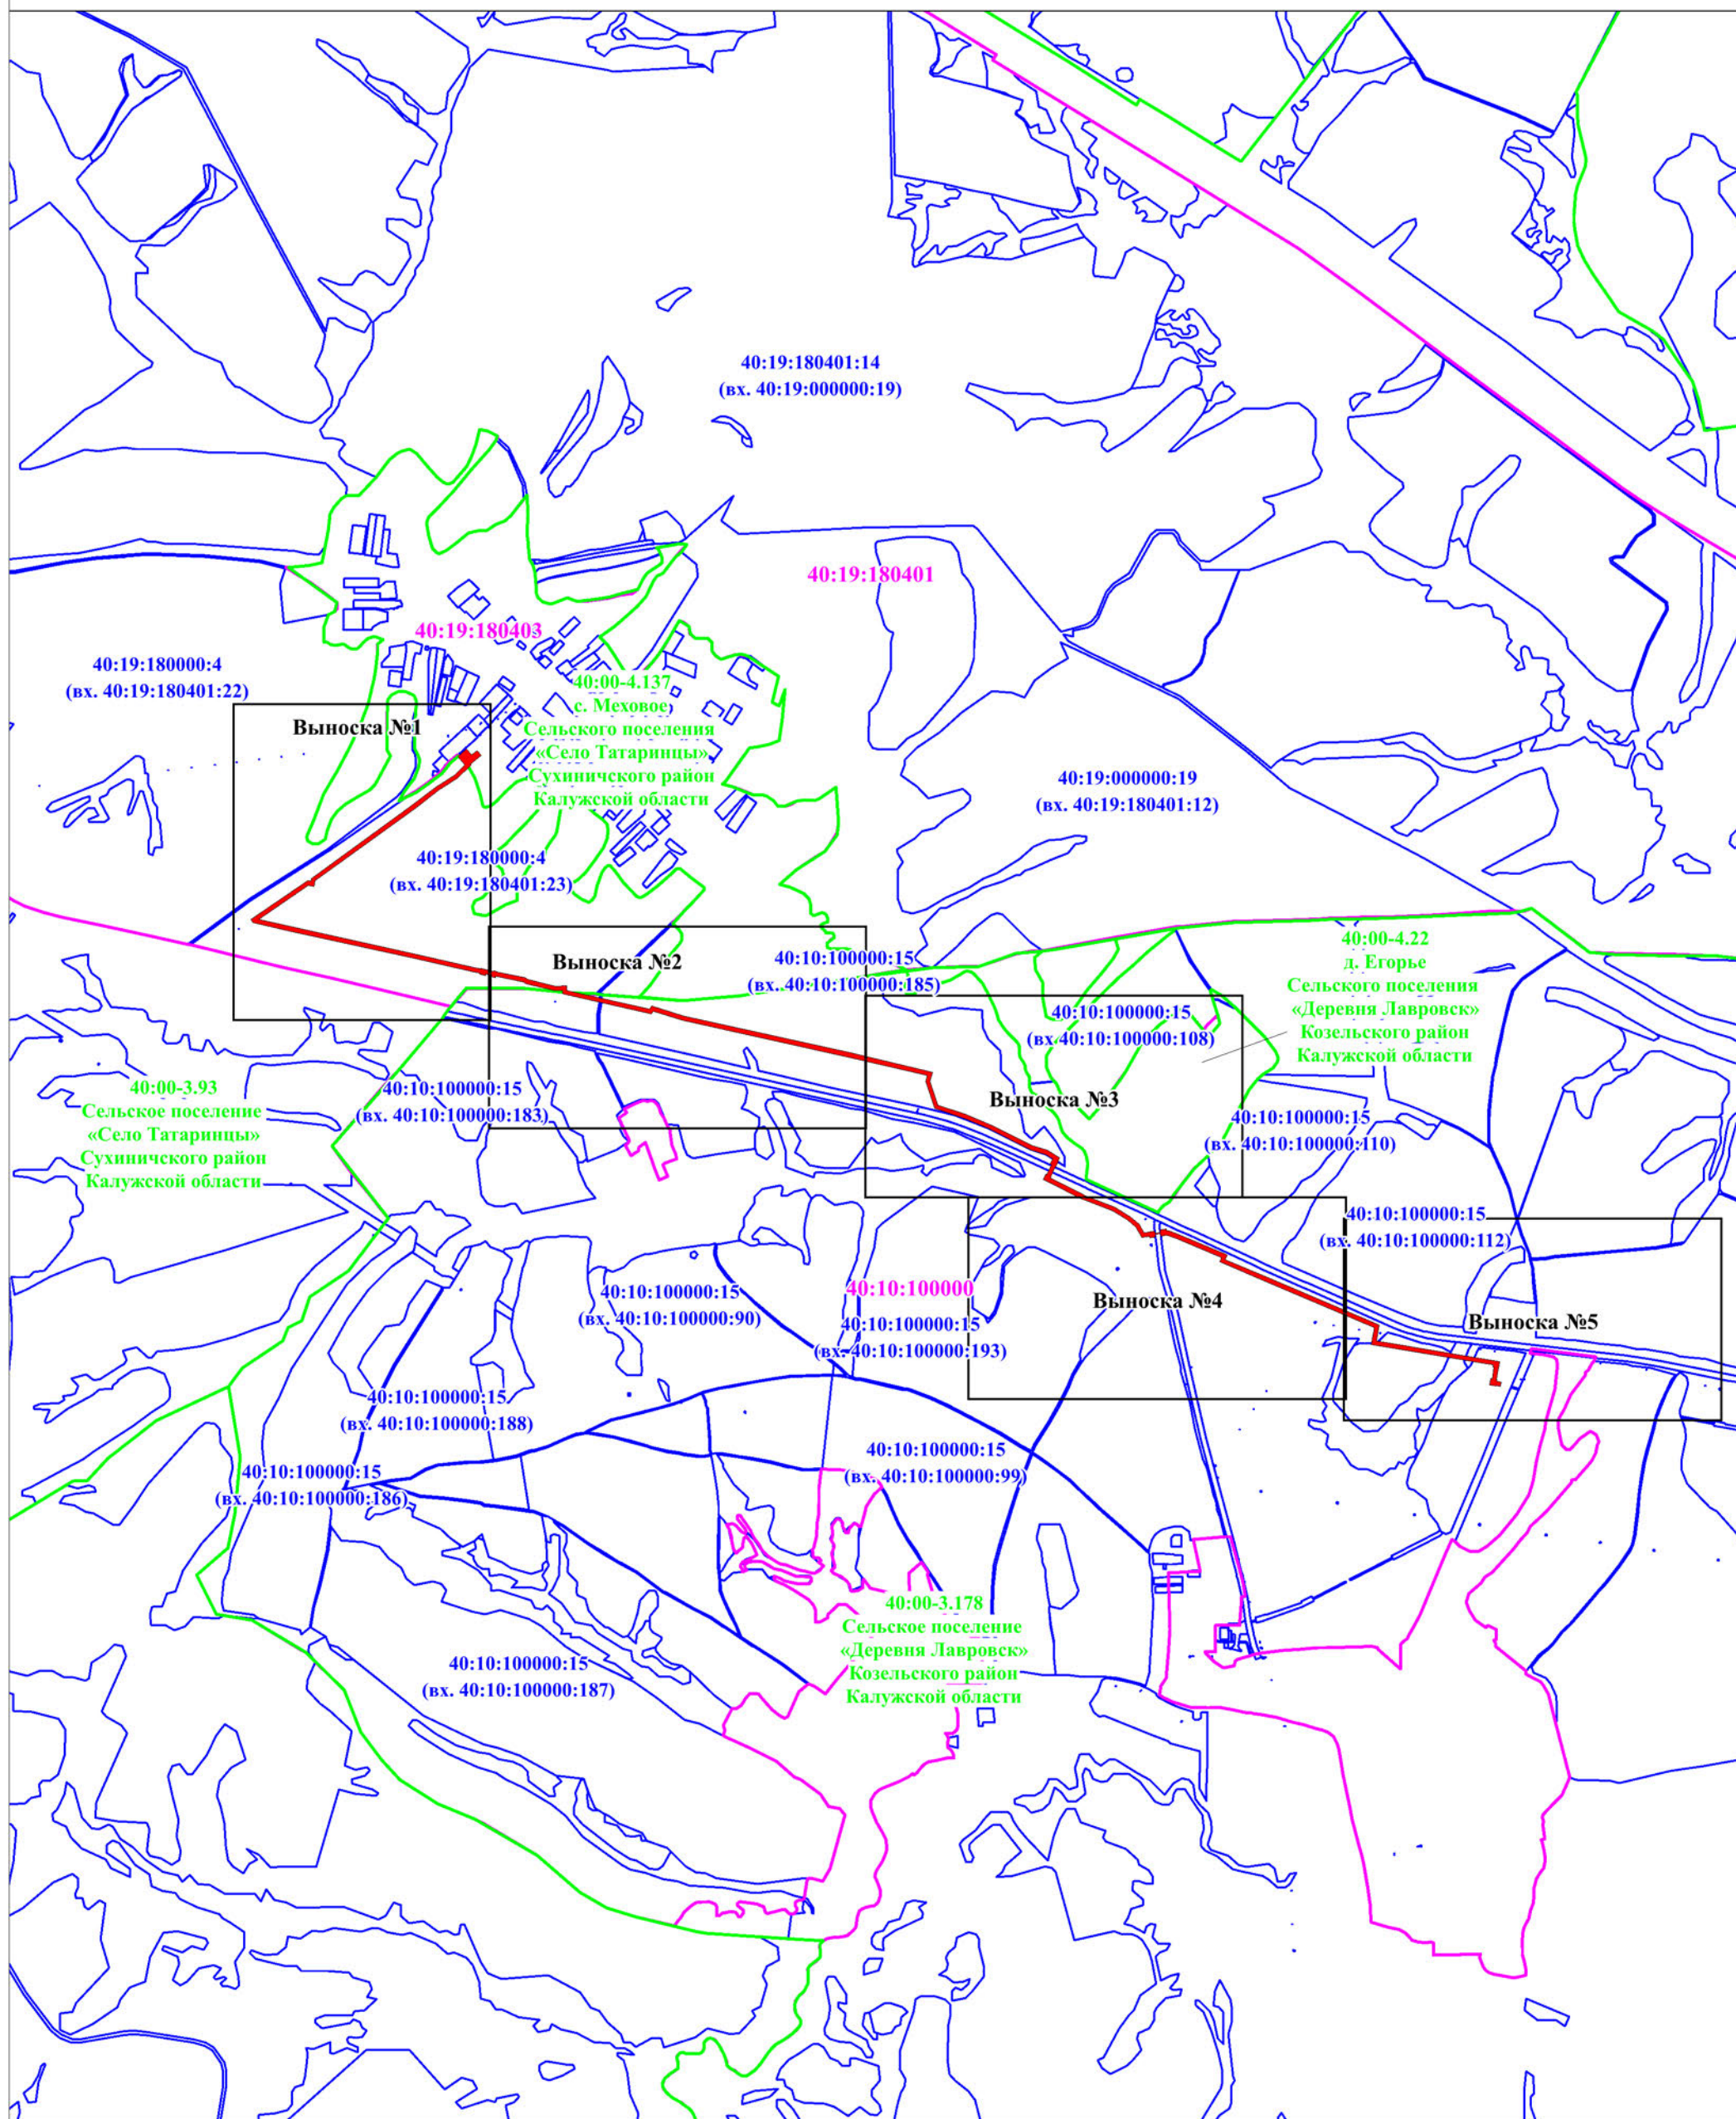

Используемые условные знаки и обозначения:

Масштаб 1:20 000



Проектные границы публичного сервитута

1

Характерная точка и номер  
проектных границ публичного сервитута



Проектное местоположение инженерного сооружения



40:19:180401

Границы и номер кадастровых кварталов по данным ЕГРН



40:19:180403:94

Граница и номер земельного участка по данным ЕГРН



установленные границы административно-территориальных образований  
(границы населенных пунктов)



Раздел 4  
Схема расположения границ публичного сервитута  
Выноска №1



Используемые условные знаки и обозначения:

Масштаб 1:20 000



Проектные границы публичного сервитута

1

Характерная точка и номер  
проектных границ публичного сервитута



Проектное местоположение инженерного сооружения



40:19:180401

Границы и номер кадастровых кварталов по данным ЕГРН



40:19:180403:94


Граница и номер земельного участка по данным ЕГРН



установленные границы административно-территориальных образований  
(границы населенных пунктов)



Раздел 4  
Схема расположения границ публичного сервитута  
Выноска № 2

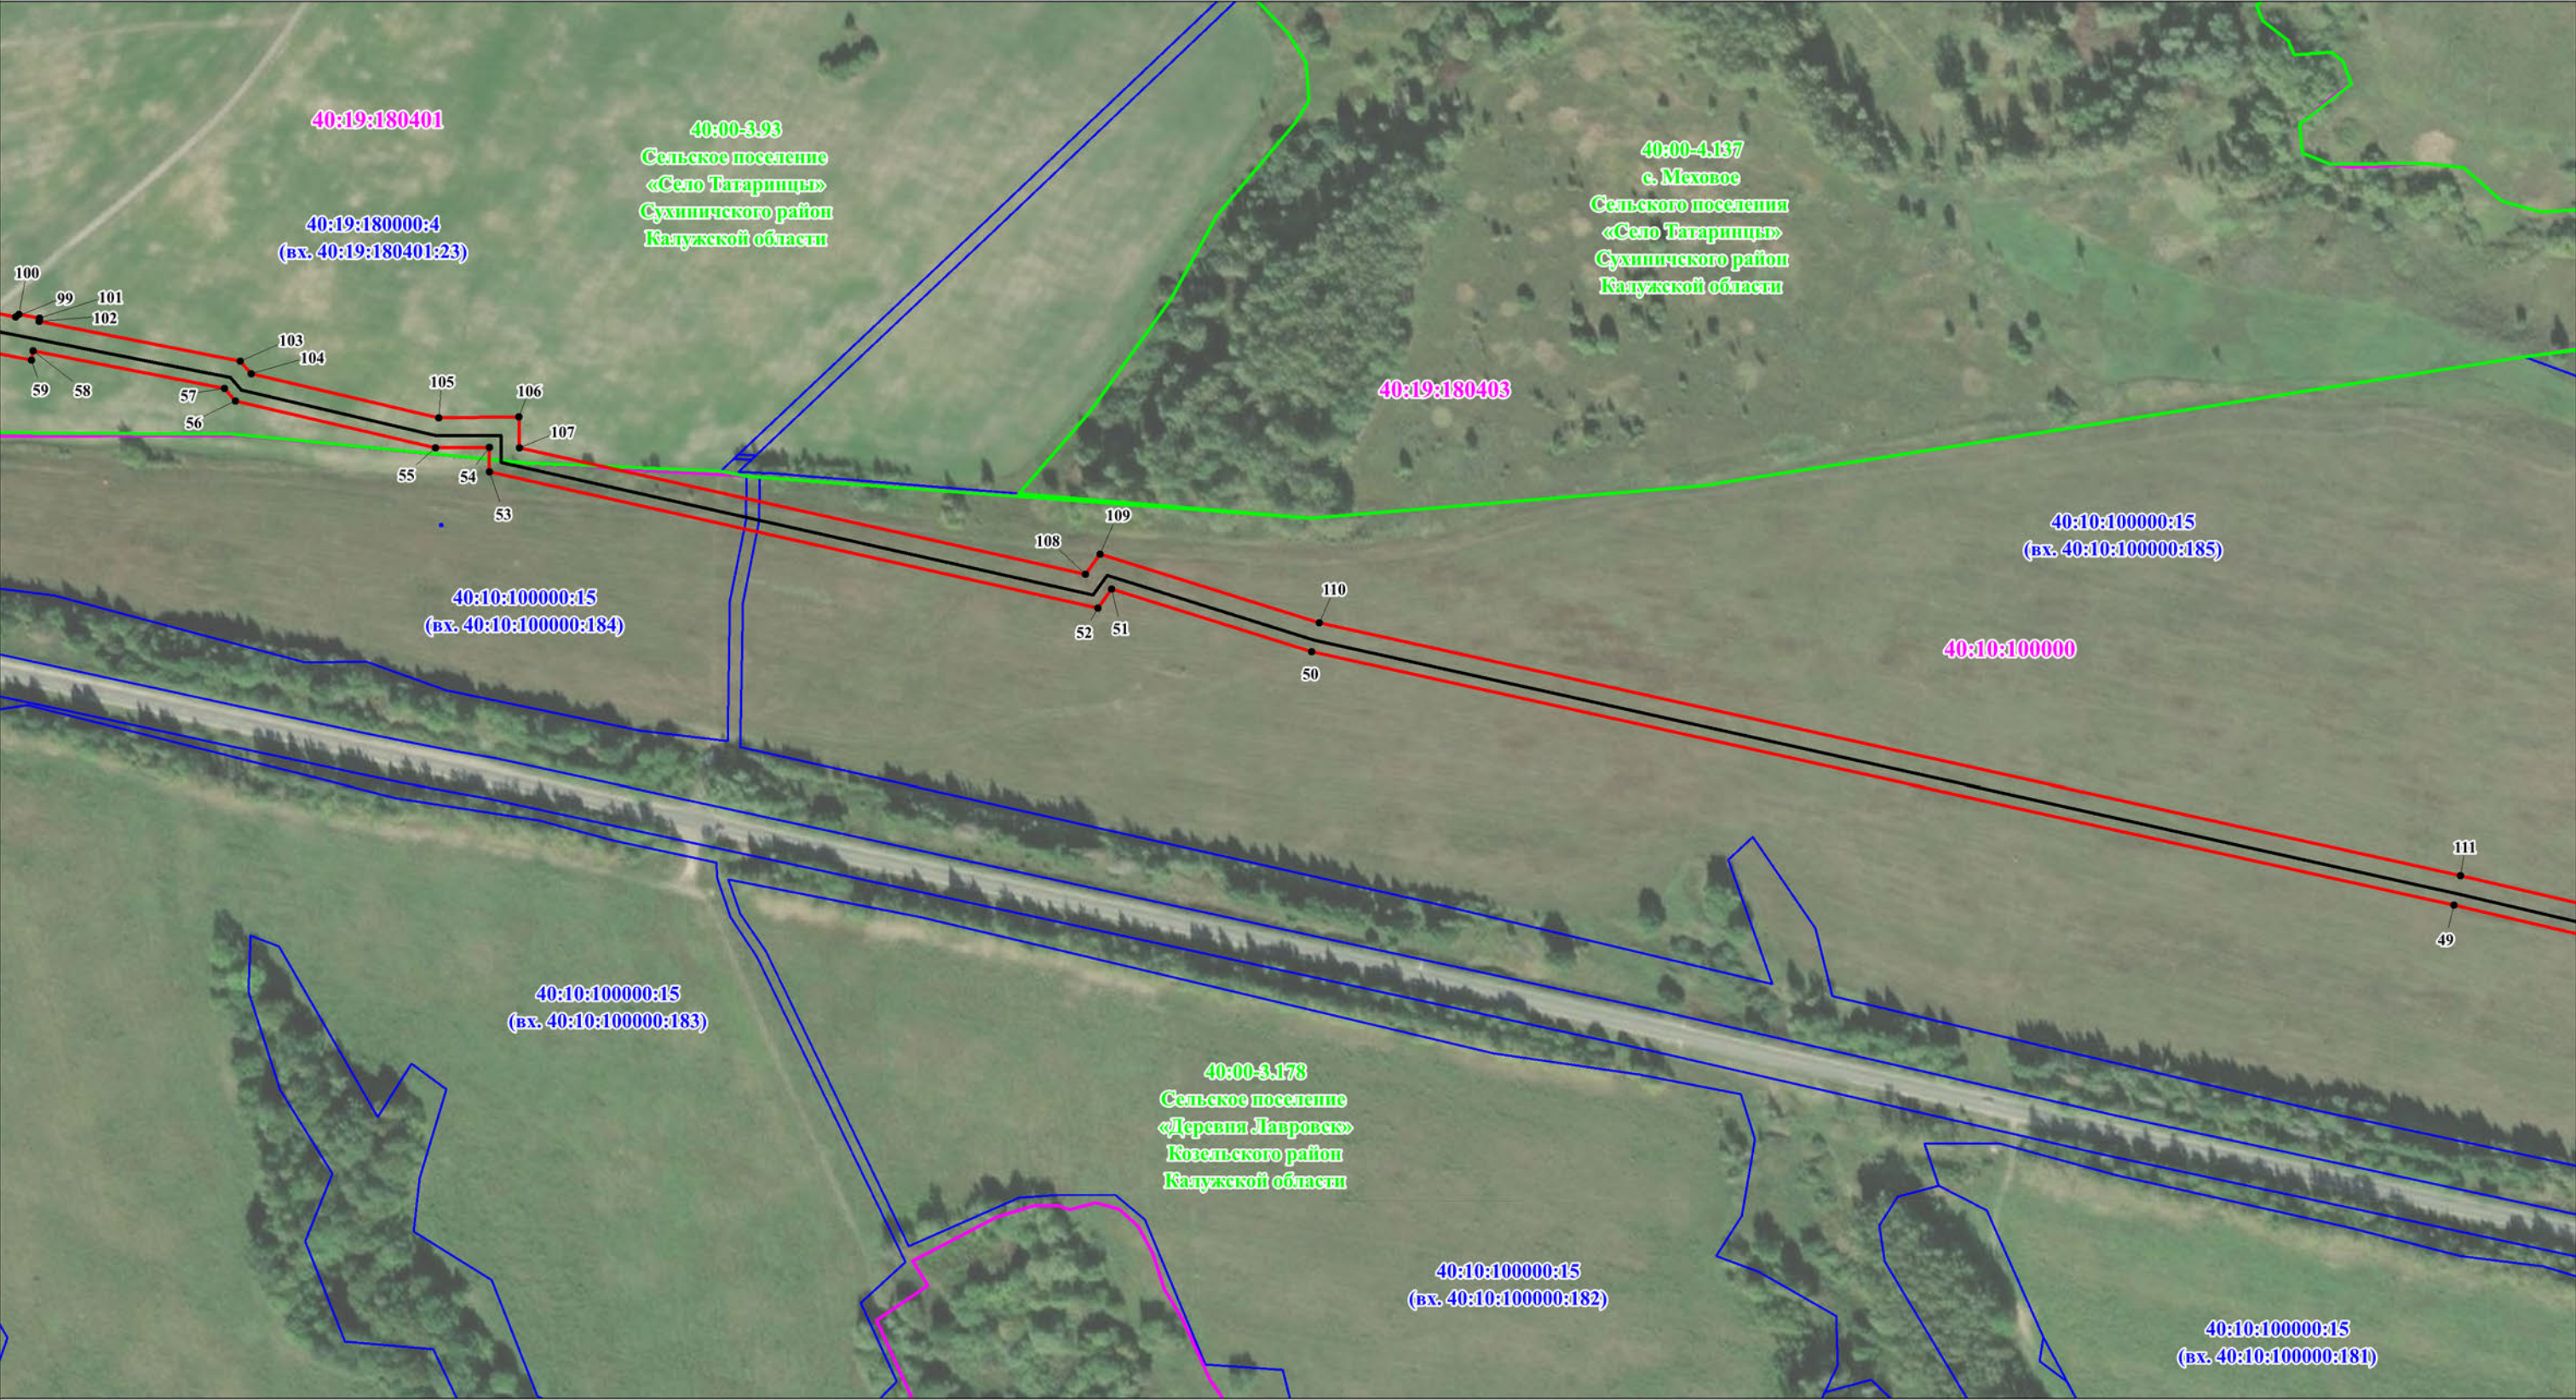

Масштаб 1:3 000

Используемые условные знаки и обозначения:



Проектные границы публичного сервитута

1

Характерная точка и номер  
проектных границ публичного сервитута



Проектное местоположение инженерного сооружения



Границы и номер кадастровых кварталов по данным ЕГРН



Граница и номер земельного участка по данным ЕГРН



установленные границы административно-территориальных образований  
(границы населенных пунктов)




# Раздел 4

## Схема расположения границ публичного сервитута Выноска № 3



Масштаб 1:3 000

### Используемые условные знаки и обозначения:

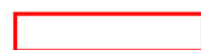

Проектные границы публичного сервитута



Характерная точка и номер  
проектных границ публичного сервитута



Проектное местоположение инженерного сооружения



40:19:180401

Границы и номер кадастровых кварталов по данным ЕГРН



40:19:180403:94

Граница и номер земельного участка по данным ЕГРН




установленные границы административно-территориальных образований  
(границы населенных пунктов)




## Раздел 4

### Схема расположения границ публичного сервитута Выноска № 4

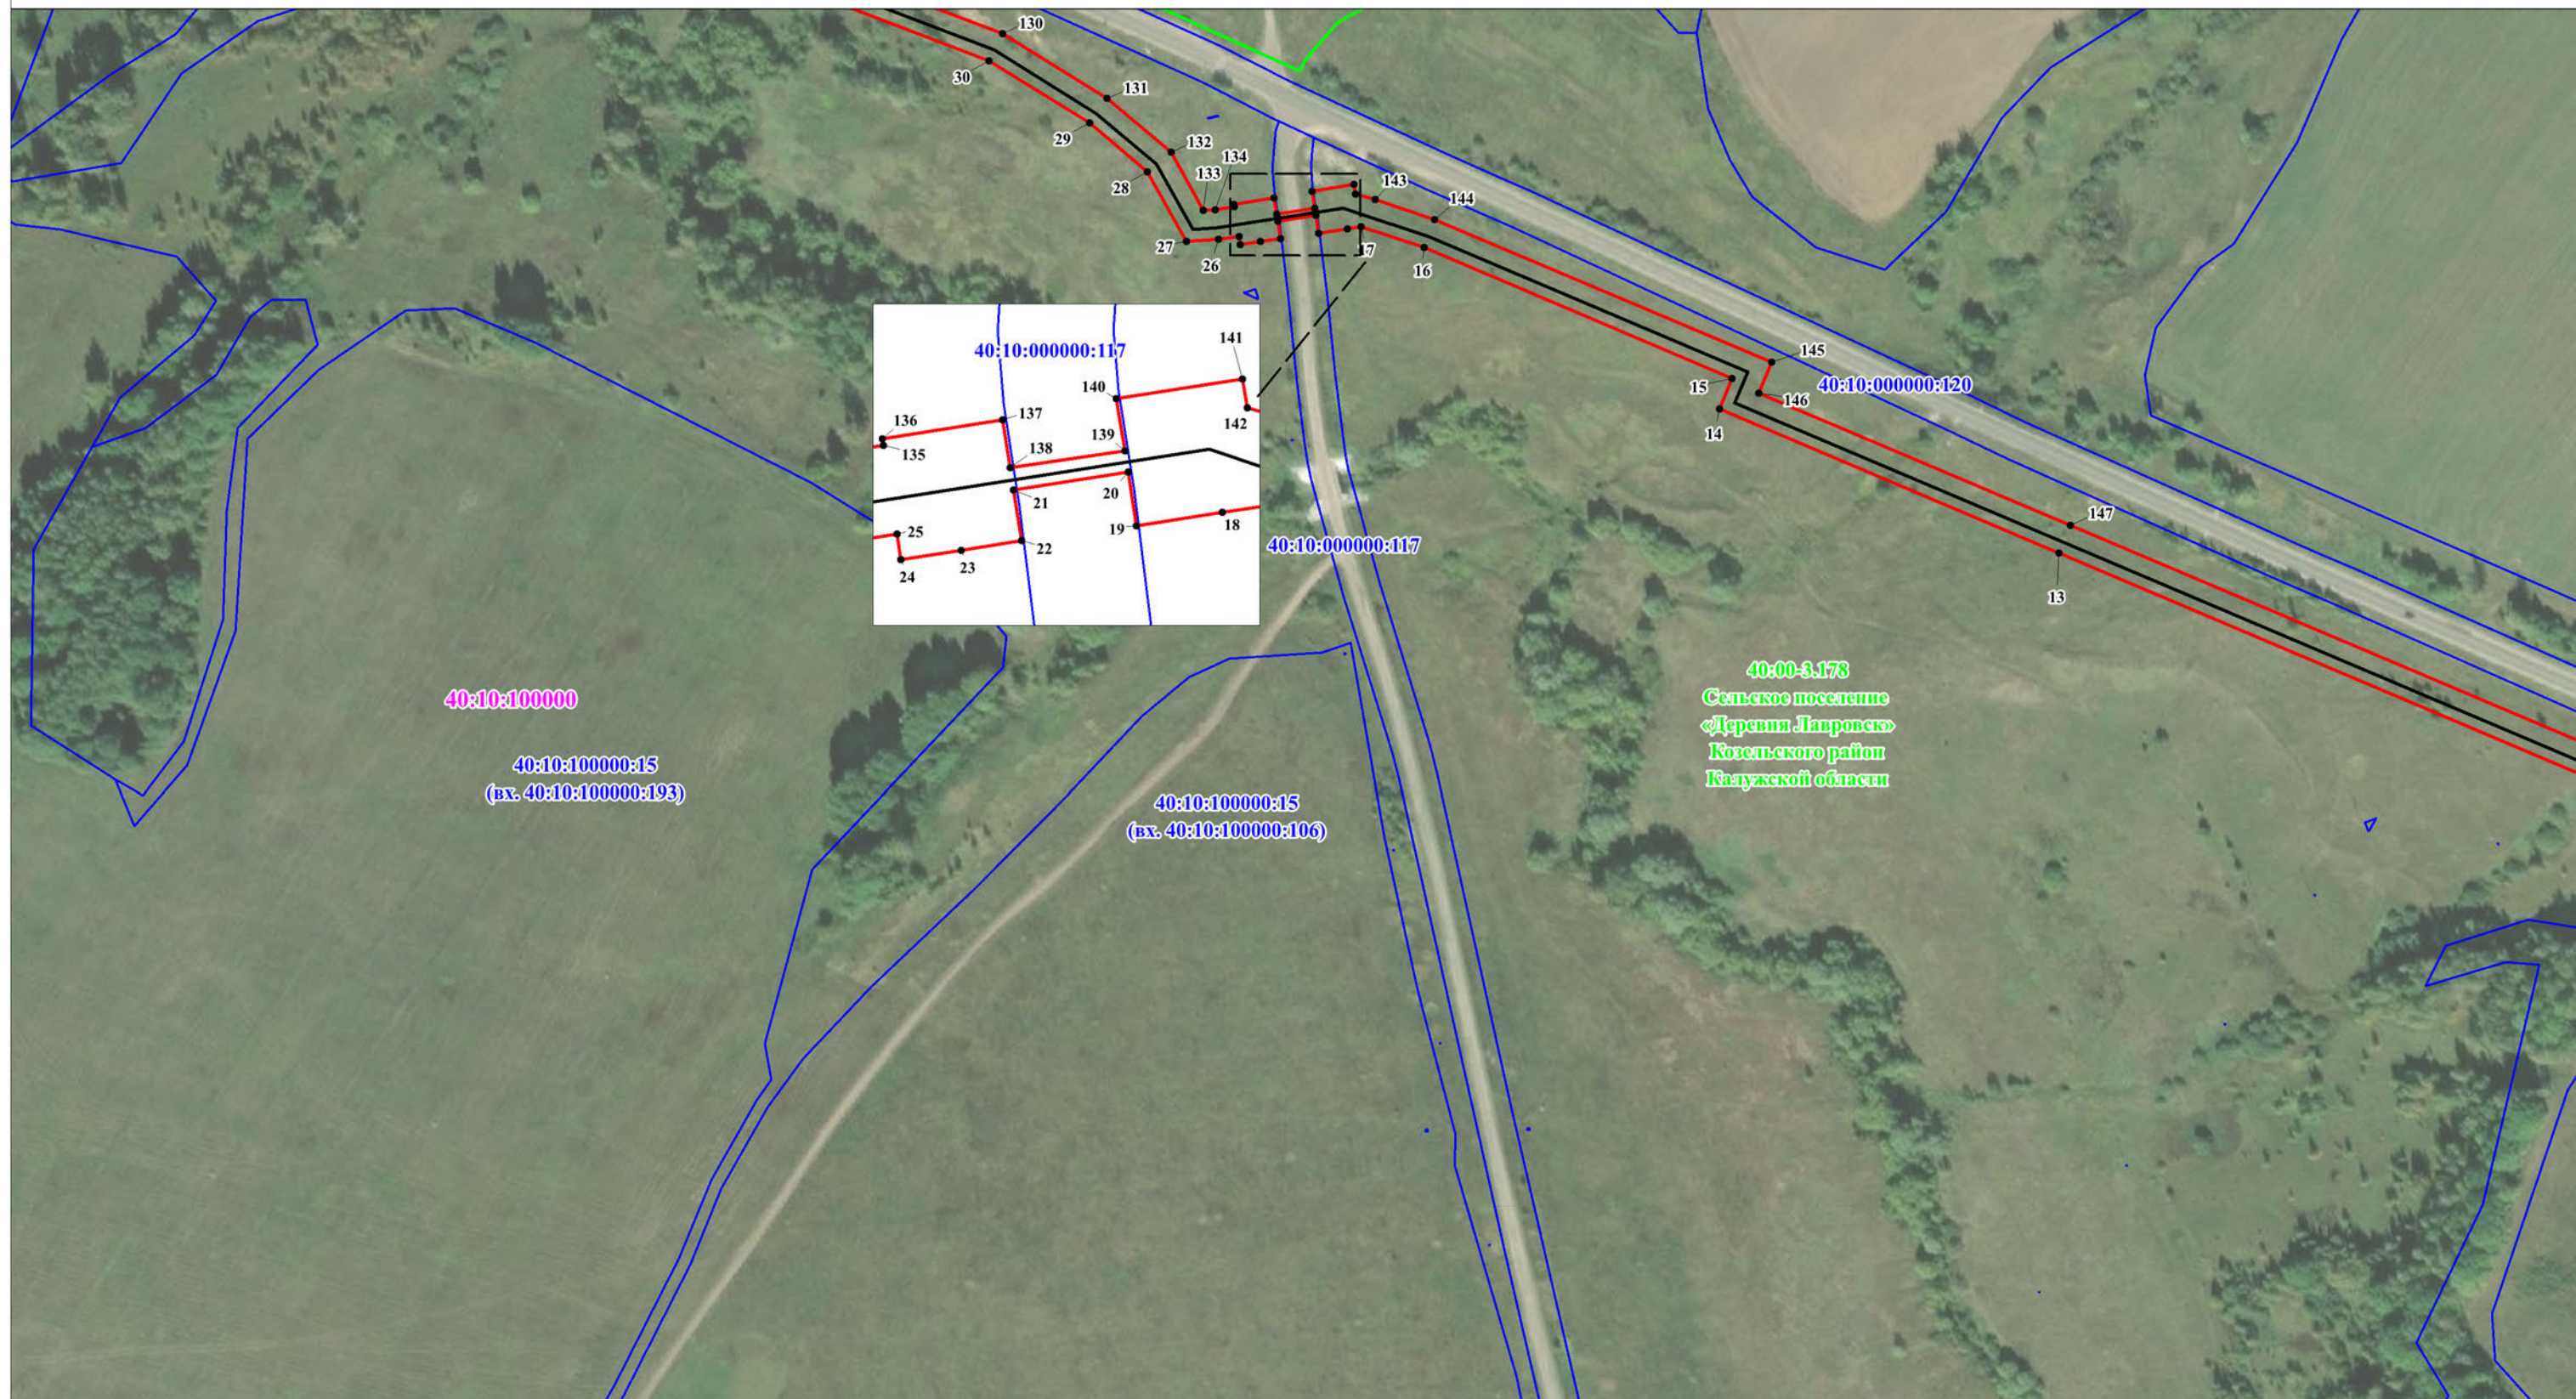

Масштаб 1:3 000

#### Используемые условные знаки и обозначения:

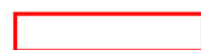

Проектные границы публичного сервитута

1

Характерная точка и номер  
проектных границ публичного сервитута



Проектное местоположение инженерного сооружения



Границы и номер кадастровых кварталов по данным ЕГРН




Граница и номер земельного участка по данным ЕГРН



установленные границы административно-территориальных образований  
(границы населенных пунктов)



Раздел 4  
Схема расположения границ публичного сервитута  
Выноска № 5

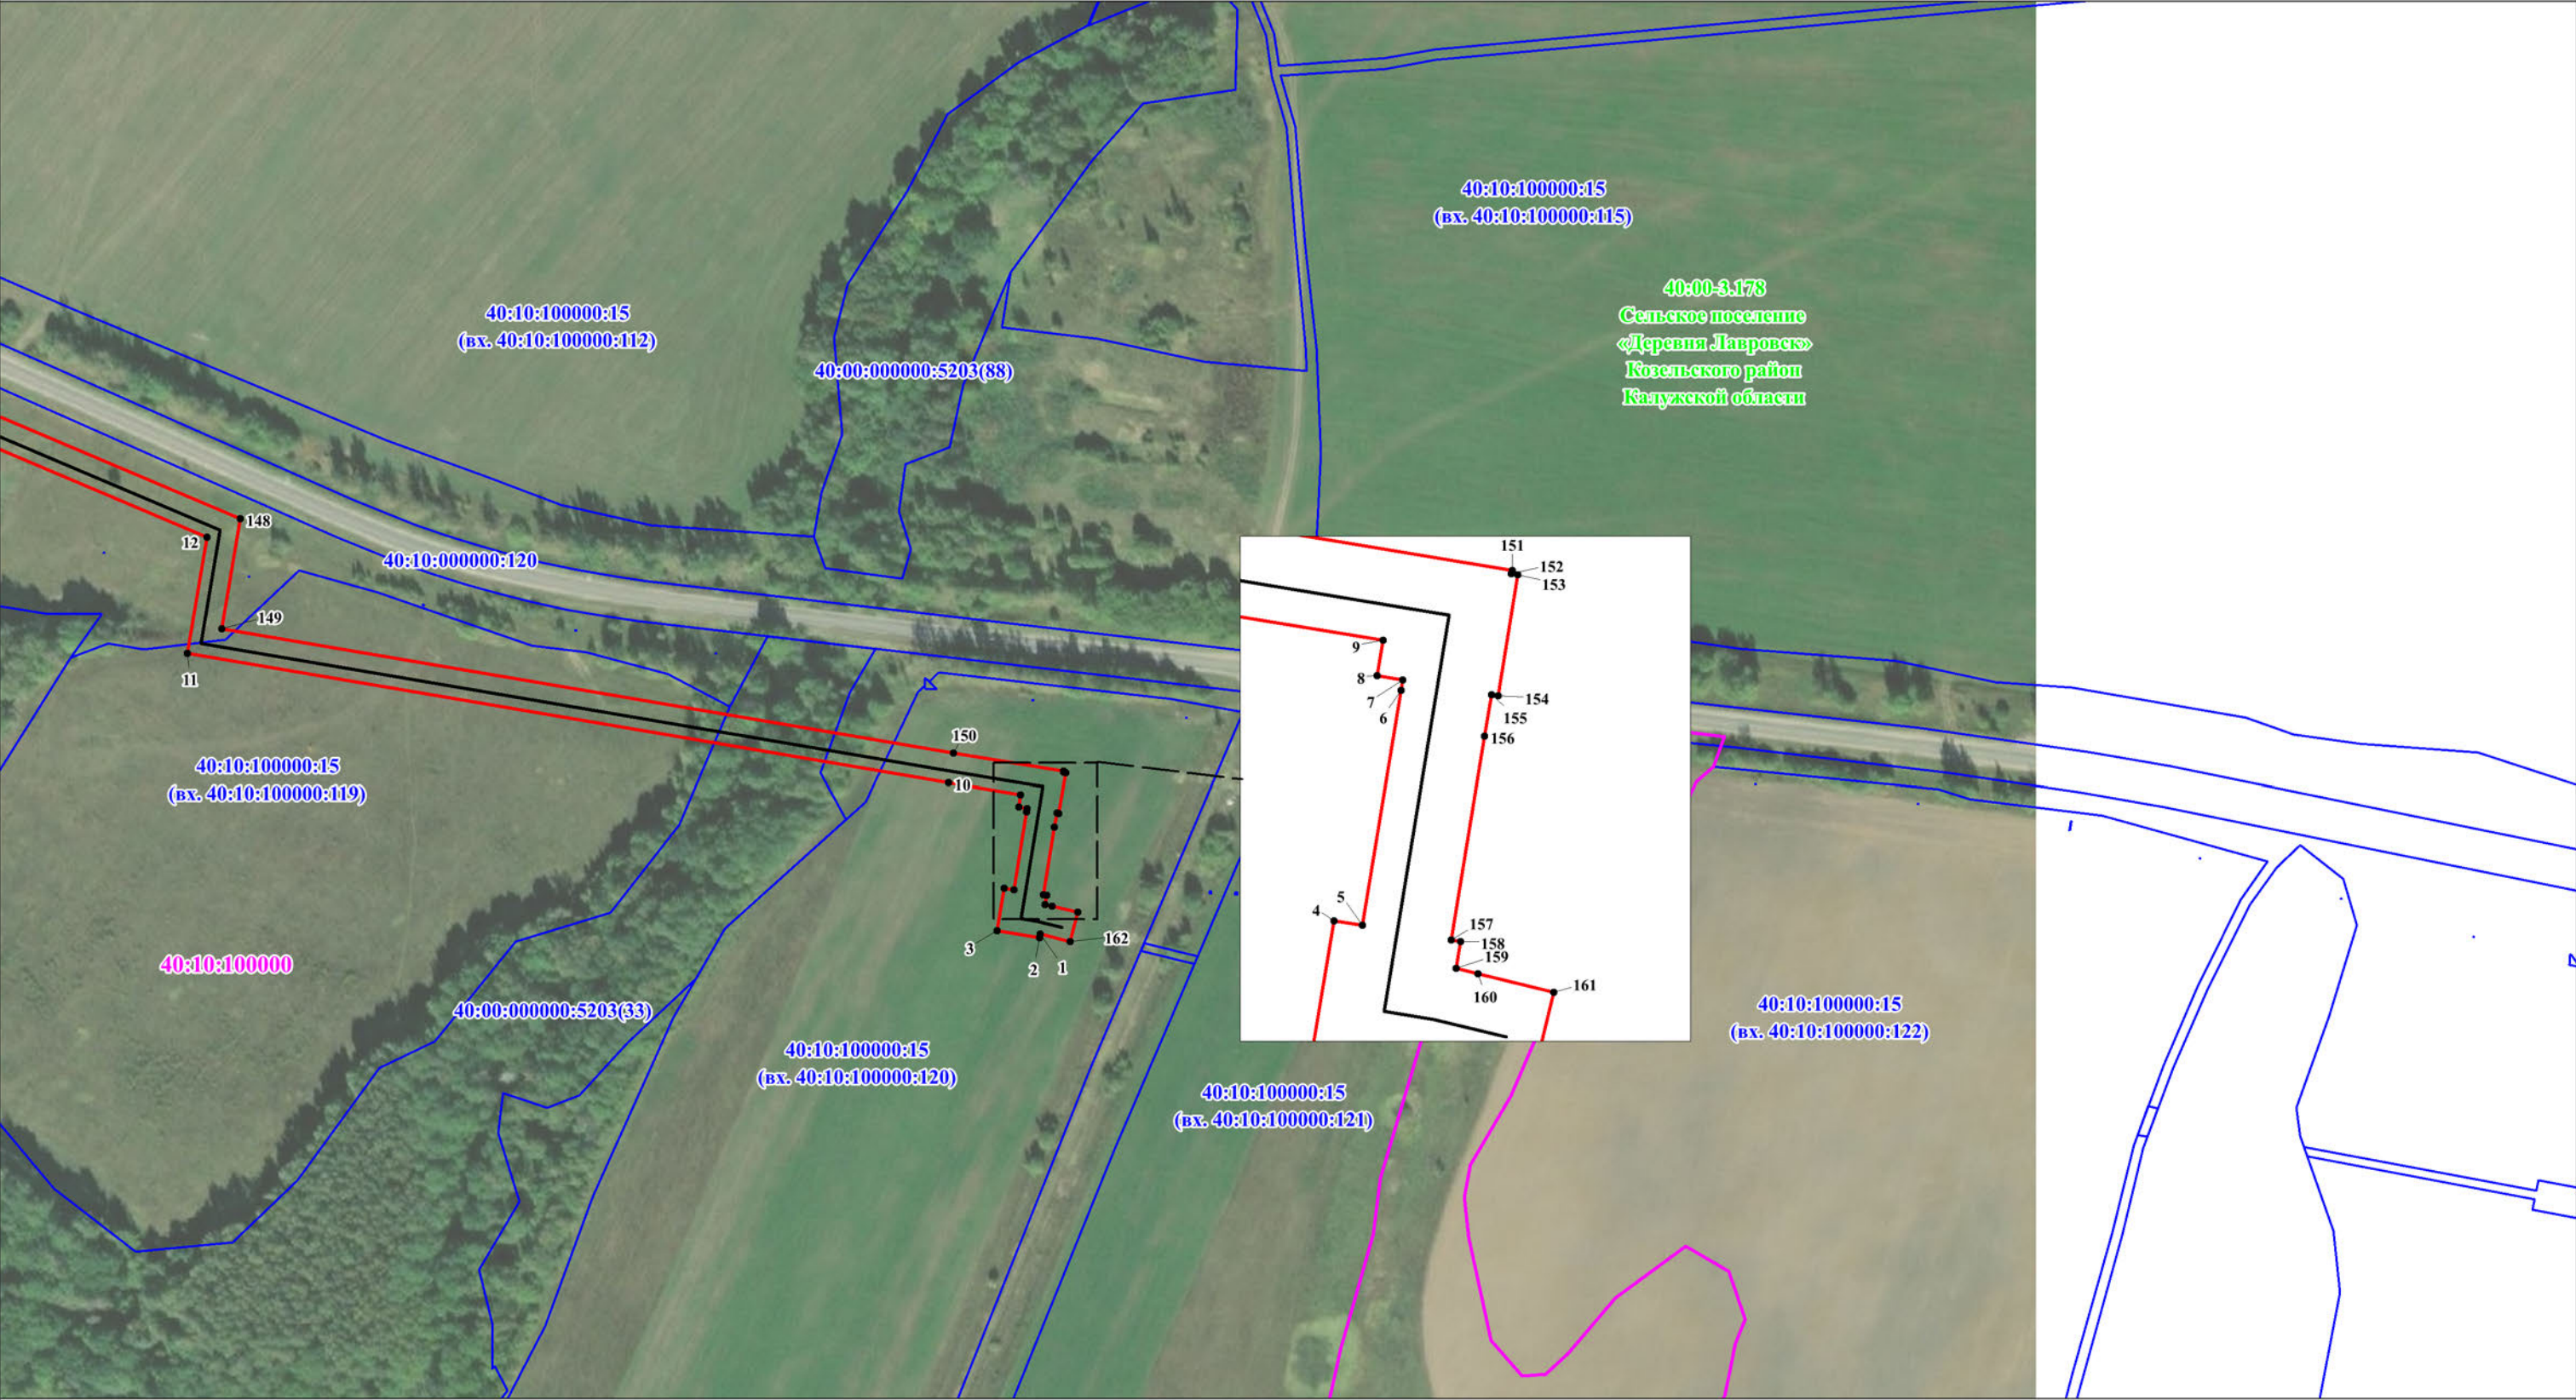

Масштаб 1:3 000

Используемые условные знаки и обозначения:



Проектные границы публичного сервитута

1

Характерная точка и номер  
проектных границ публичного сервитута



Проектное местоположение инженерного сооружения



Границы и номер кадастровых кварталов по данным ЕГРН



Граница и номер земельного участка по данным ЕГРН



установленные границы административно-территориальных образований  
(границы населенных пунктов)