Схема тепловых сетей. Котельная «ПЛ-17», ул. Ленина.

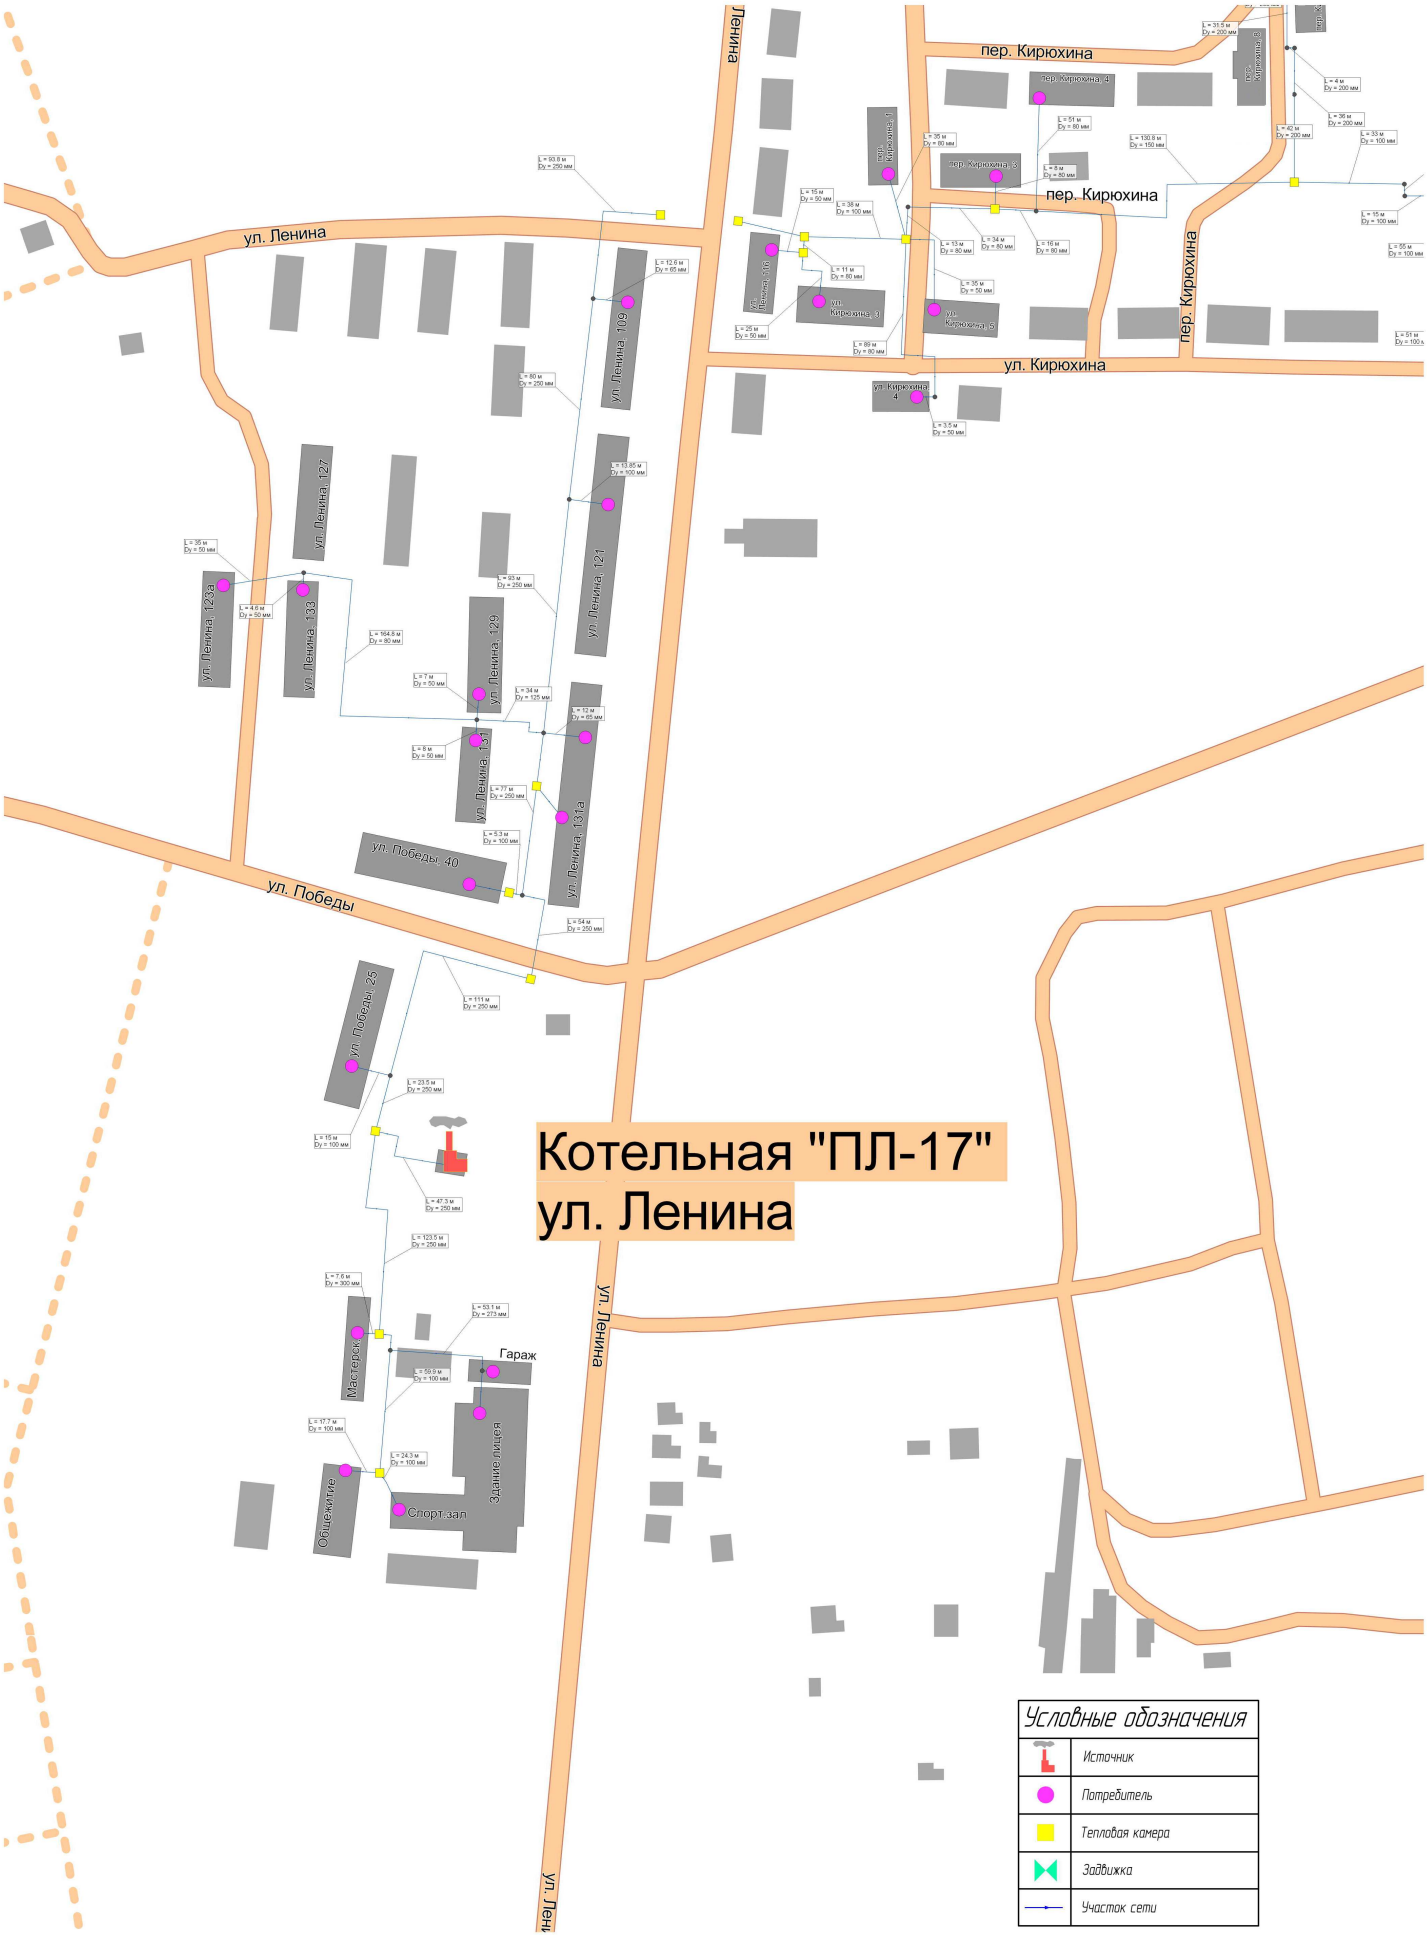

						Тепловые сети. Котельная «ПЛ-17».	
Изм.	Кол.уч.	Лист	№док.	Подп.	Дата		
Разработал		Плешков				Схема теплоснабжения г. Сухиничи	Стадия / Лист / Листов
Проверил		Зуйкичев					
							ООО "ЦентрЭнергоЭксперт"

Формат А1