


Схема тепловых сетей. Котельная «СККЗ», Элеваторный проезд.

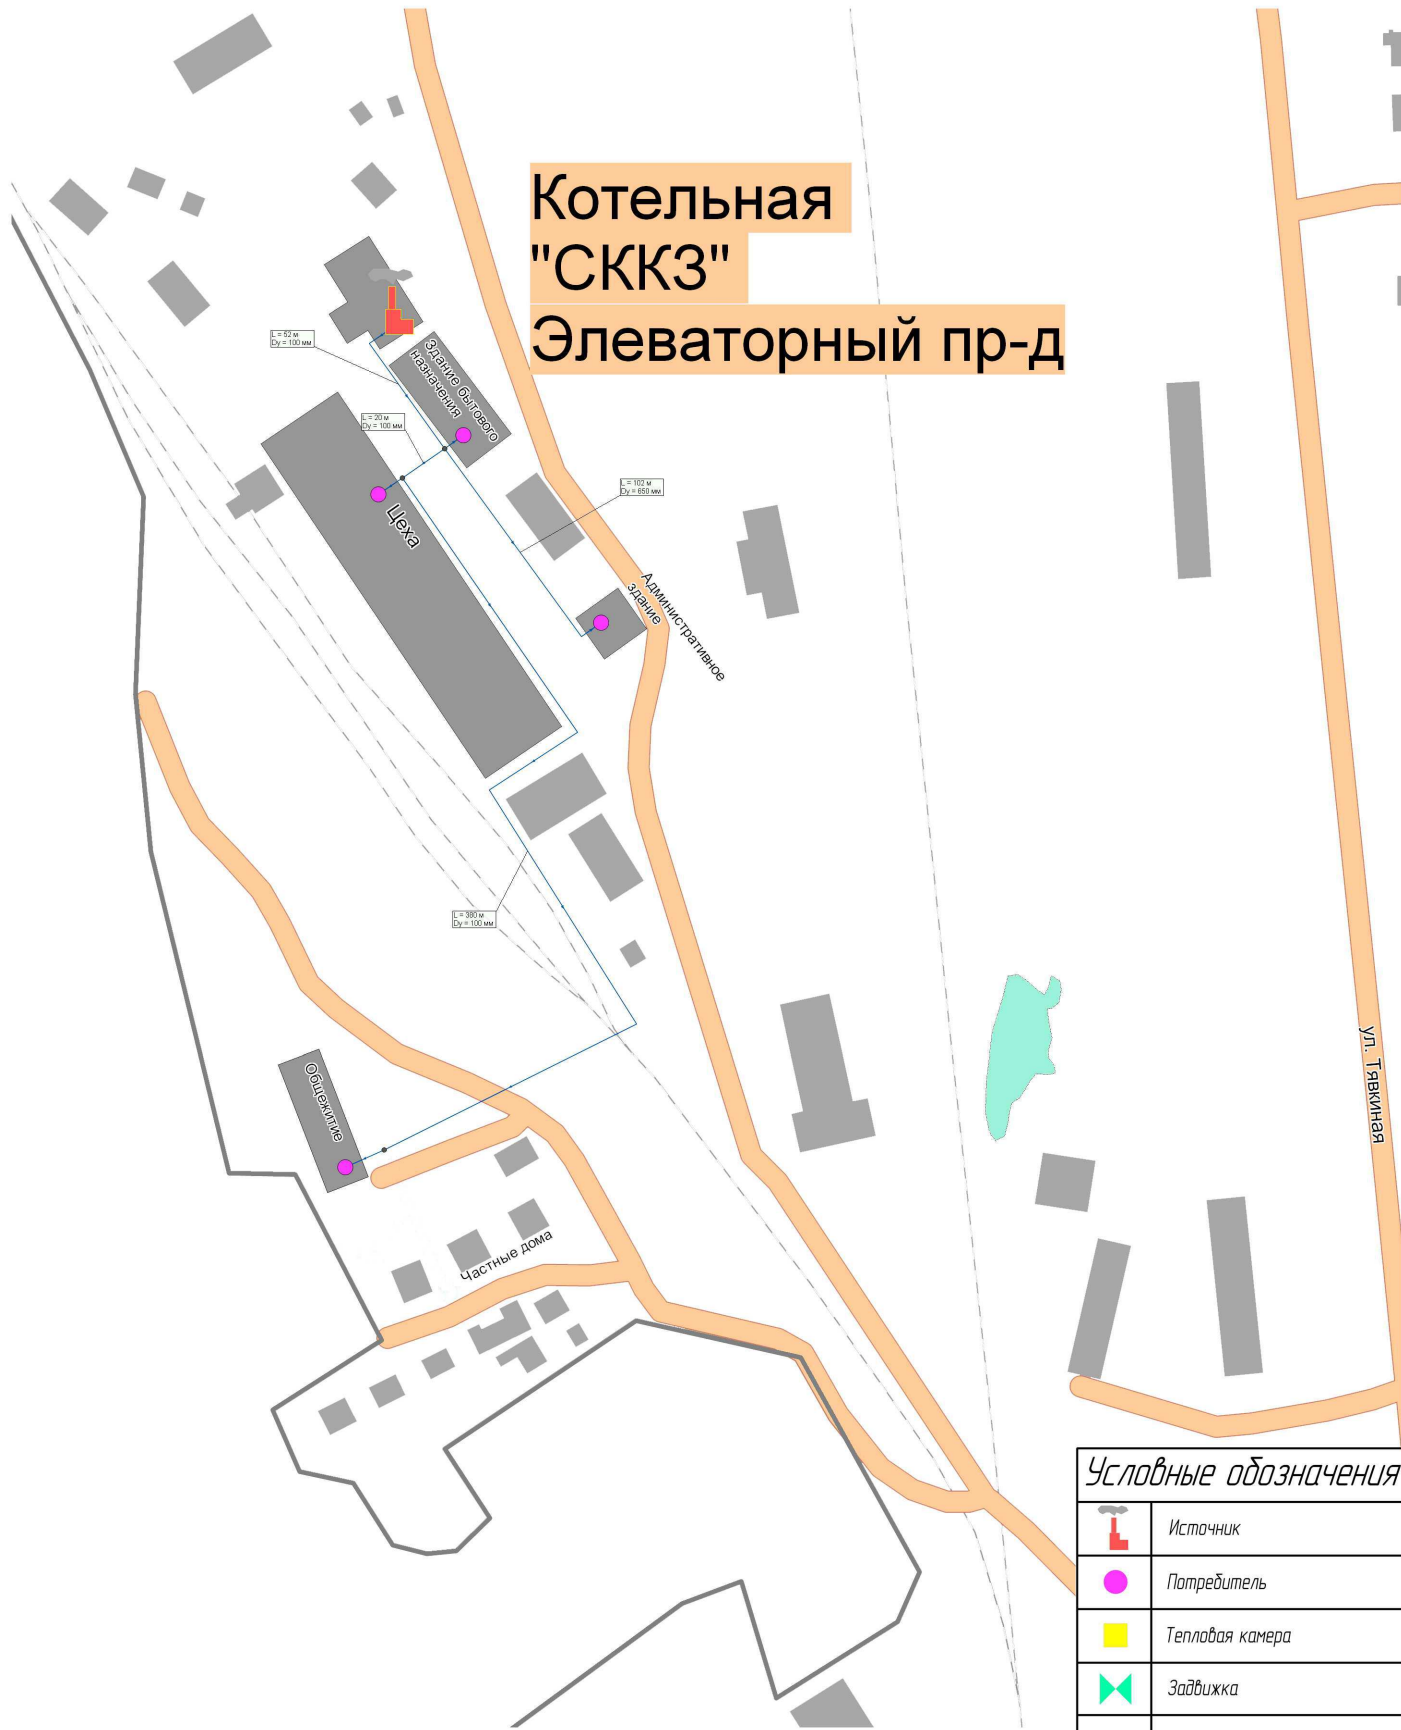

Условные обозначения

	Источник
	Потребитель
	Тепловая камера
	Задвижка
	Участок сети

							Тепловые сети. Котельная «СККЗ».		
Изм.	Кол.	Лист	Испол.	Подп.	Дата	Схема теплоснабжения г. Сухиничи	Стадия	Лист	Листов
Разработал	Плешаков								
Проверил	Зулжарнеев								
							ООО "ЦентрЭнергоЭксперт"		