


Схема тепловых сетей. Котельная «Баня», ул. Орла, 11. Котельная «ФОК», ул. Ворошилова.

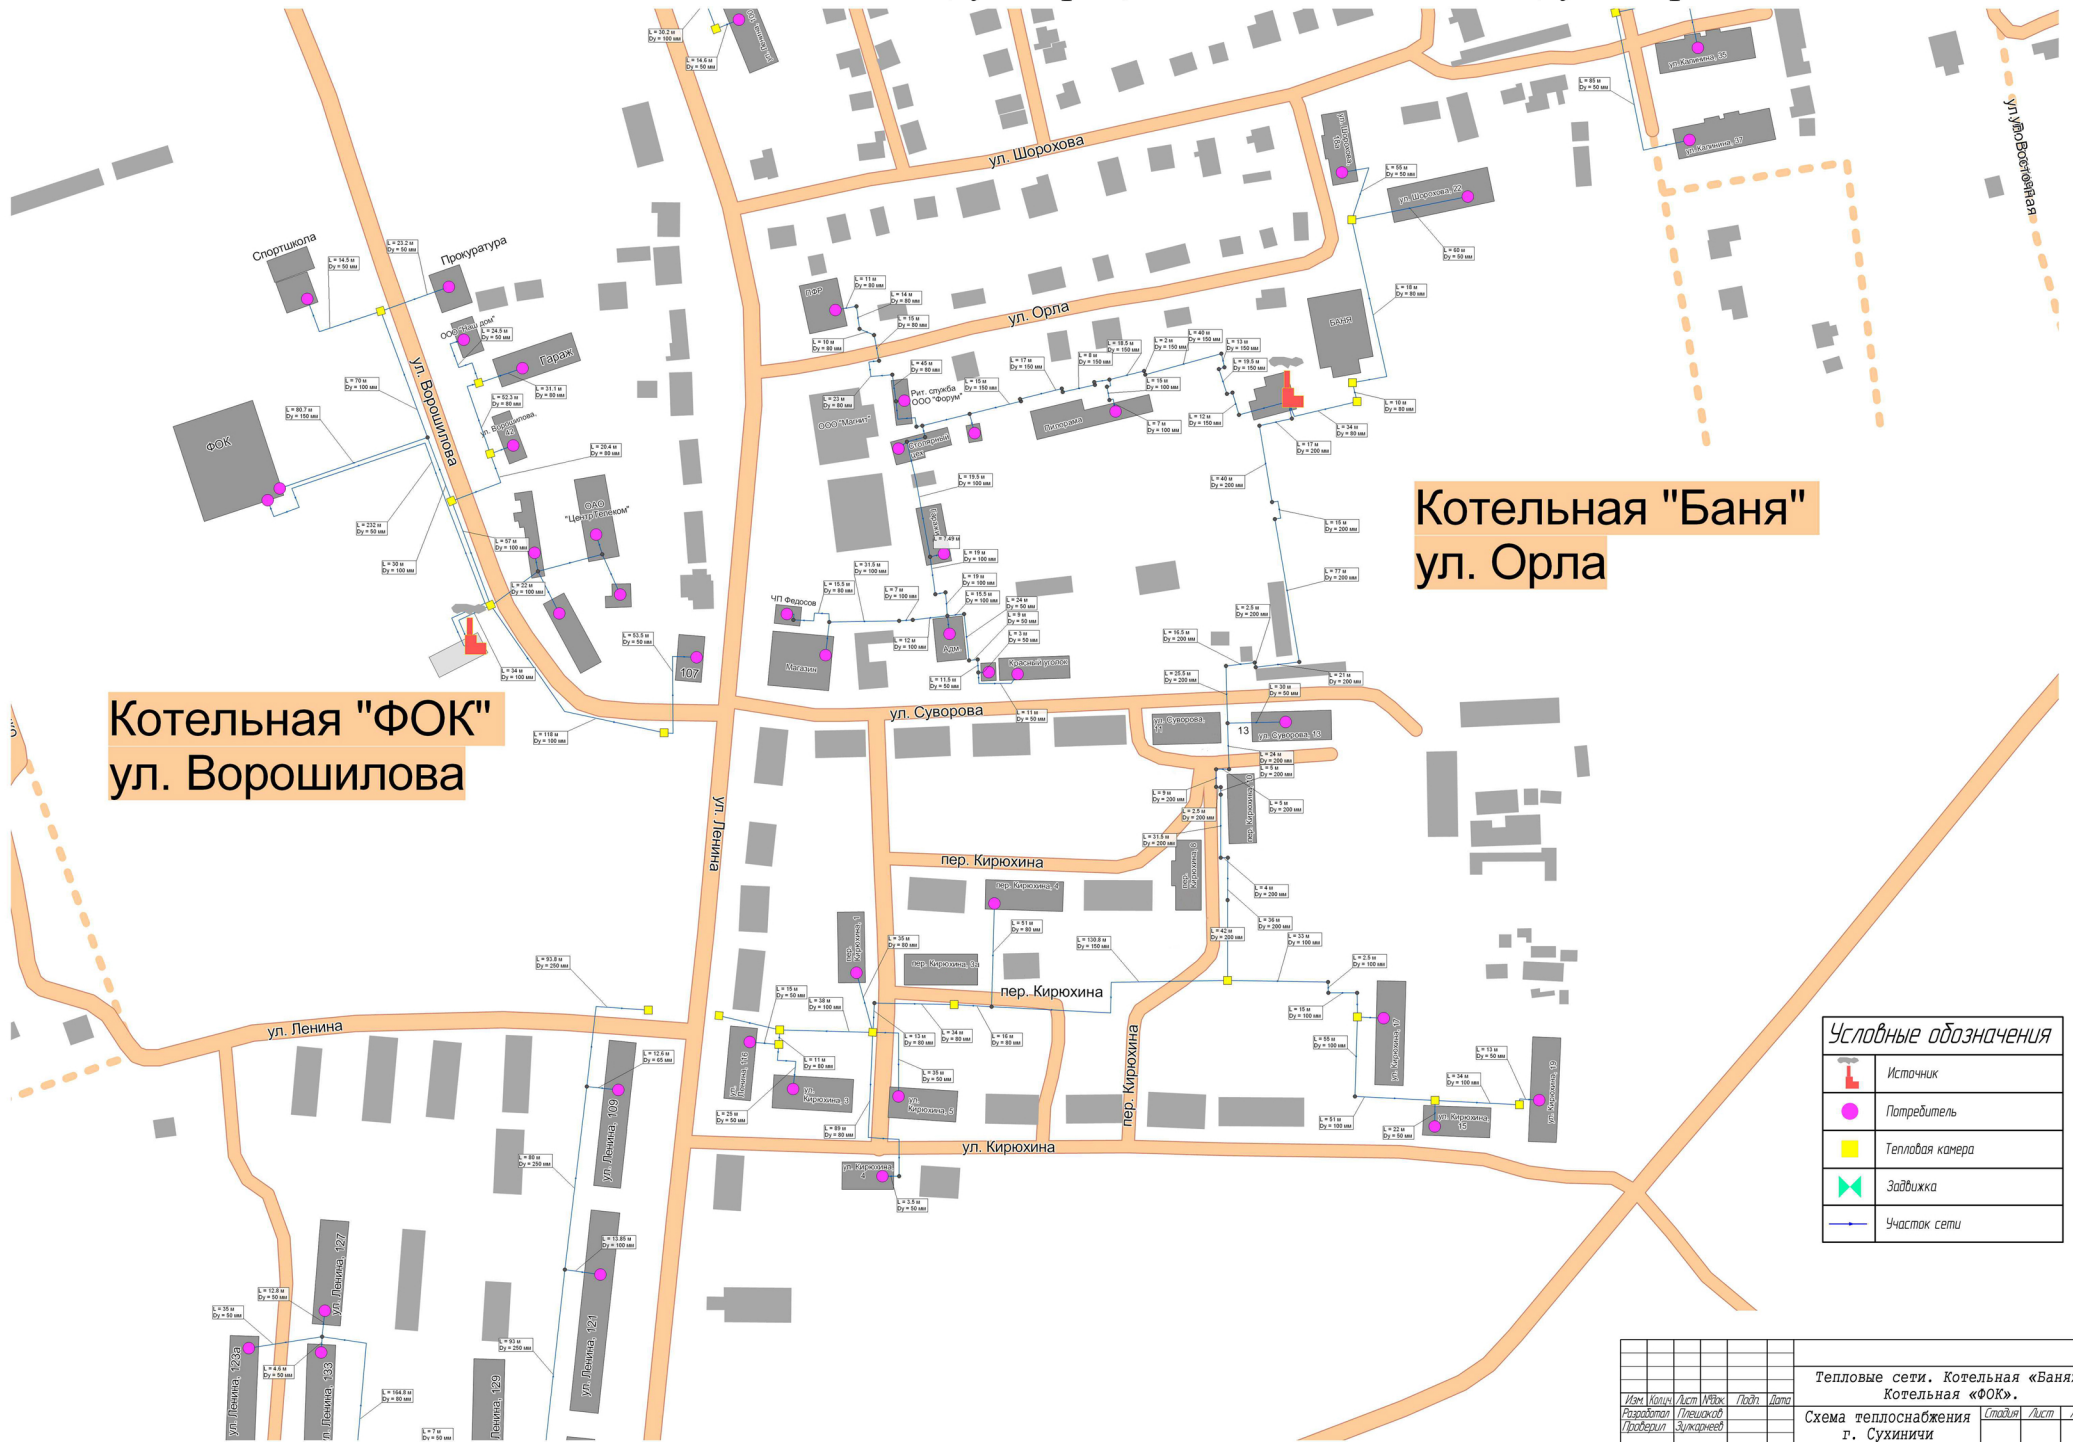

Котельная "ФОК"
ул. Ворошилова

Котельная "Баня"
ул. Орла

	Источник
	Потребитель
	Тепловая камера
	Заводка
	Участок сети

				Тепловые сети. Котельная «Баня».		
				Котельная «ФОК».		
				Схема теплоснабжения		
				г. Сухиничи		
Изм.	Кто	Дат	Вид	Лист	Листов	
Разработал	Ткачевский					
Проверил	Зинкаев					
				ООО «Центр-ЭнергоЭксперт»		
				Формат А1		