



ПОДЪЕЗД К ГОРОДСКОМУ КЛАДБИЩУ П. СЕРЕДЕЙСКИЙ М1:100

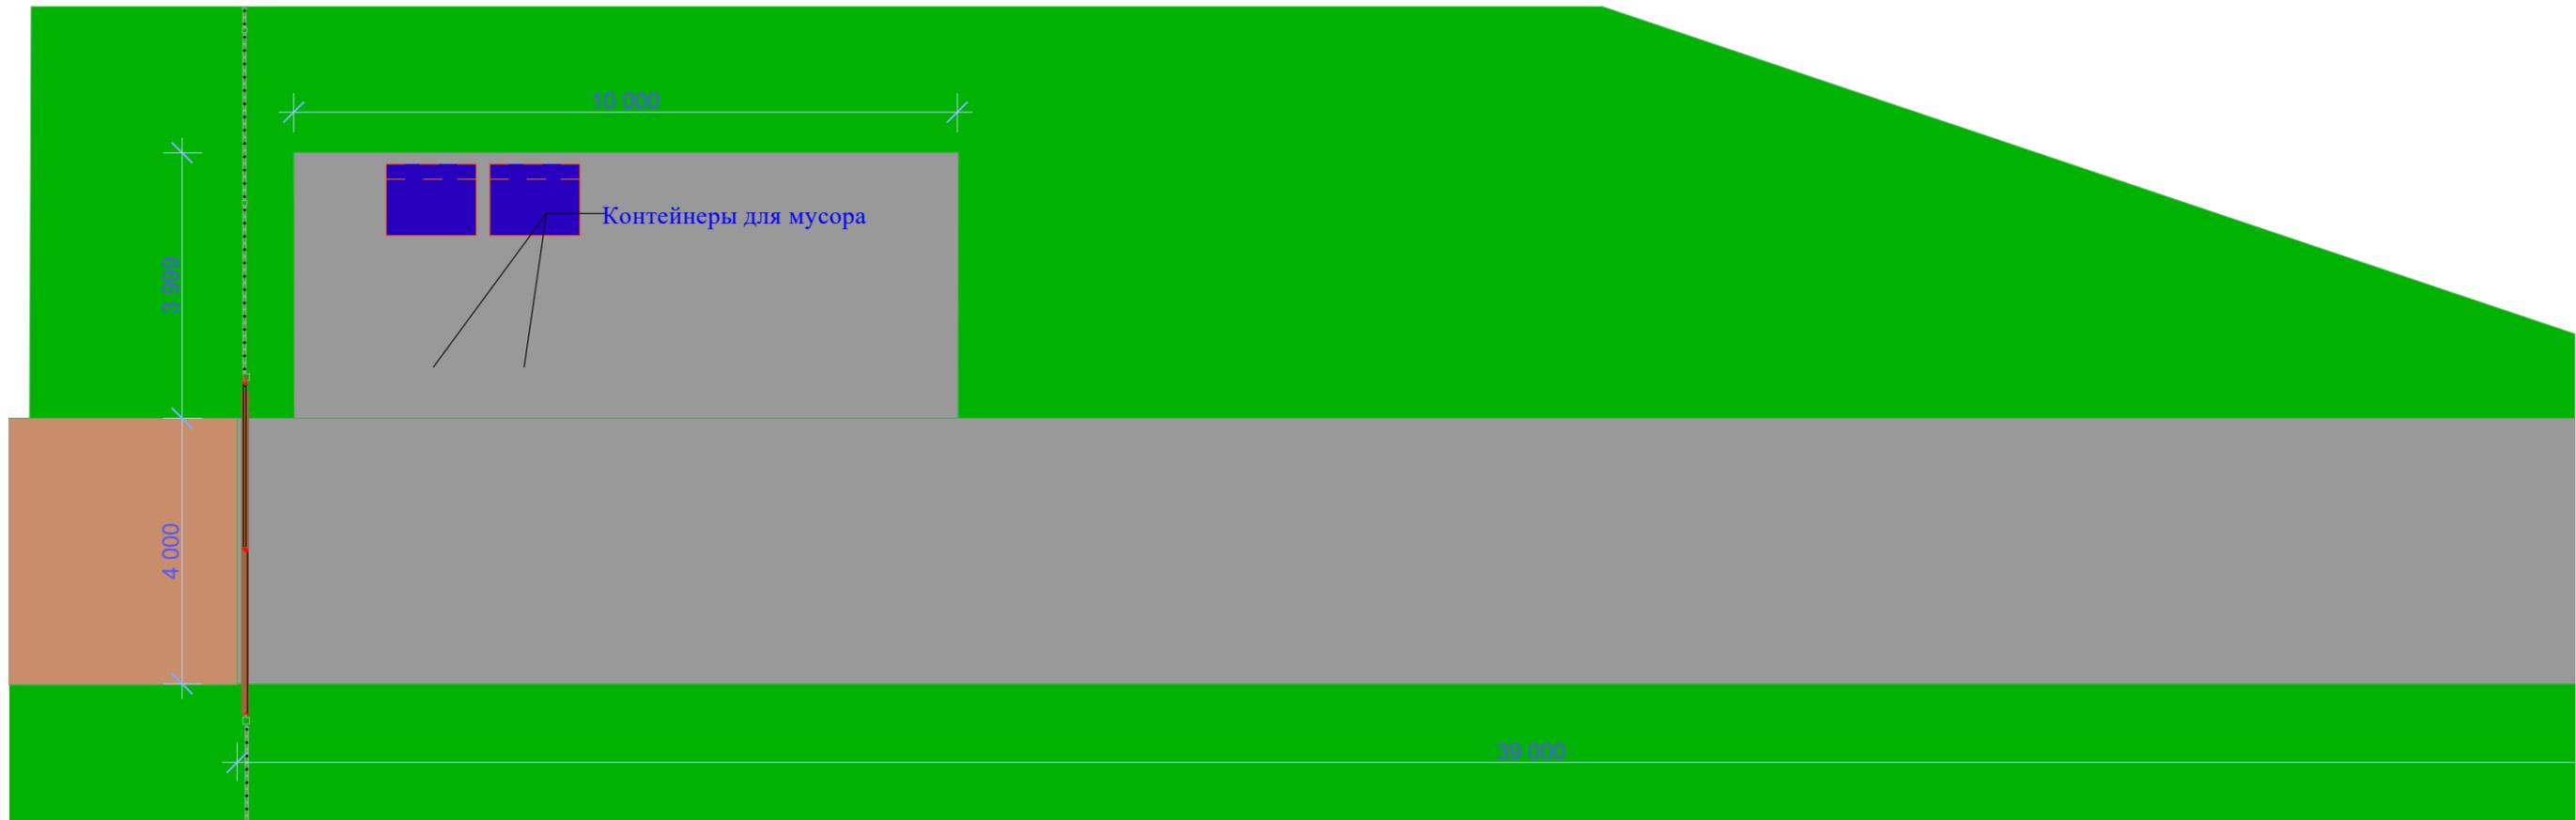

ЦЕНТРАЛЬНЫЙ ФАСАД М1:100

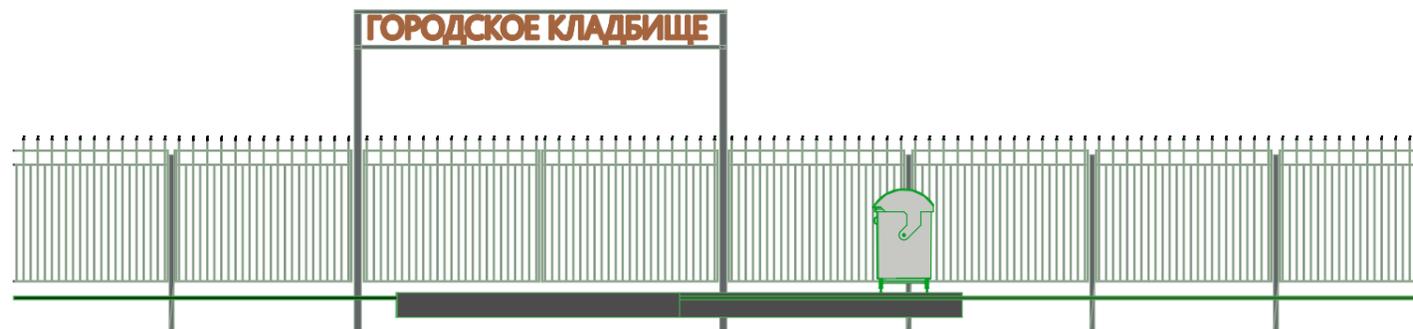

Выемка грунта 122 м3. Основание из песка т. 200 мм 48,8 м3. Основание из щебня т. 200 мм 48,8 м3. Асфальт т. 60 мм - 196 м2.

						40-19-111-2022			
						Калужская обл., Сухиничский район, п. Середейский, вблизи д. Живодовка.			
Изм.	Коп.уч.	Лист	№Док.	Подп.	Дата	Благоустройство подъезда к городскому кладбищу.	Стадия	Лист	Листов
	архитектор	В. Райкевич					ГП	1	1
						Схема благоустройства	Администрация МР "Сухиничский район"		