


X=389555.06  
Y=1239180.90

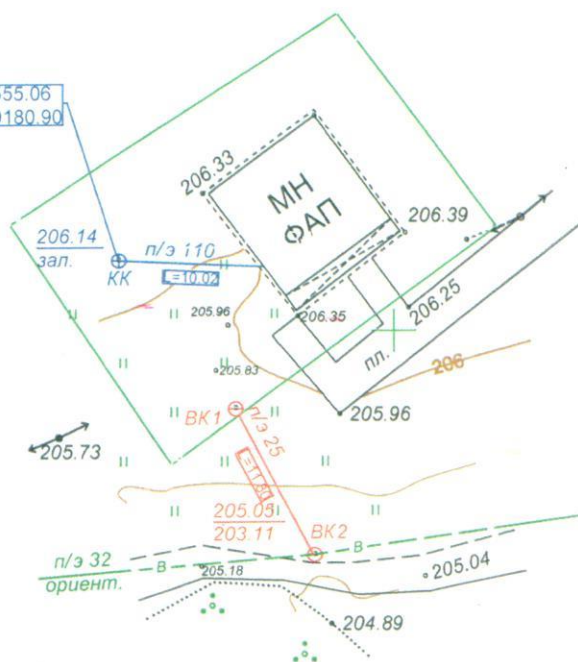

ГП "Калугаоблводоканал"  
СОГЛАСОВАНО

За трие суток до начала производства работ вызвать представителя по телефону: 8(48451) 5-12-96

Инженер Ю.А. Лихов *ЛХ*

Срок действия согласования 2 года

"27" 02 2022 год

676-16-НВ-12-2021

Внеплощадочные сети водоснабжения объекта "ФАП" до границ земельного участка по адресу: Калужская область, Сухиничский район, с.Алнеры

Изм.	Кол. уч.	Лист	№ док.	Подп.	Дата
Исполнил		Гомова Д.Д.		<i>Гомова</i>	08.22

Заказчик: ГБУЗ КО "Центральная межрайонная больница №5"  
дог. № 676 от 16.12.2021

Стадия	Лист	Листов
РД	2	4

План сети М1:500

ГП "Калугаоблводоканал"  
2022 г.