

СХЕМА

расположения земельного участка на кадастровом плане территории

Условный номер земельного участка ЗУ1(1), ЗУ1(2)


Площадь земельного участка всего: 2245 кв.м, в том числе (1) 726 кв.м. и (2) 1519 кв.м.

ЗУ1(1)

№	X	Y
1	389 272.38	1 239 525.87
2	389 280.17	1 239 546.04
3	389 266.44	1 239 553.07
4	389 254.96	1 239 558.80
5	389 252.22	1 239 553.32
6	389 248.69	1 239 554.85
7	389 240.89	1 239 539.48
1	389 272.38	1 239 525.87

ЗУ1(2)

№	X	Y
8	389 238.28	1 239 545.75
9	389 246.43	1 239 562.34
10	389 172.34	1 239 595.50
11	389 165.01	1 239 577.70
8	389 238.28	1 239 545.75

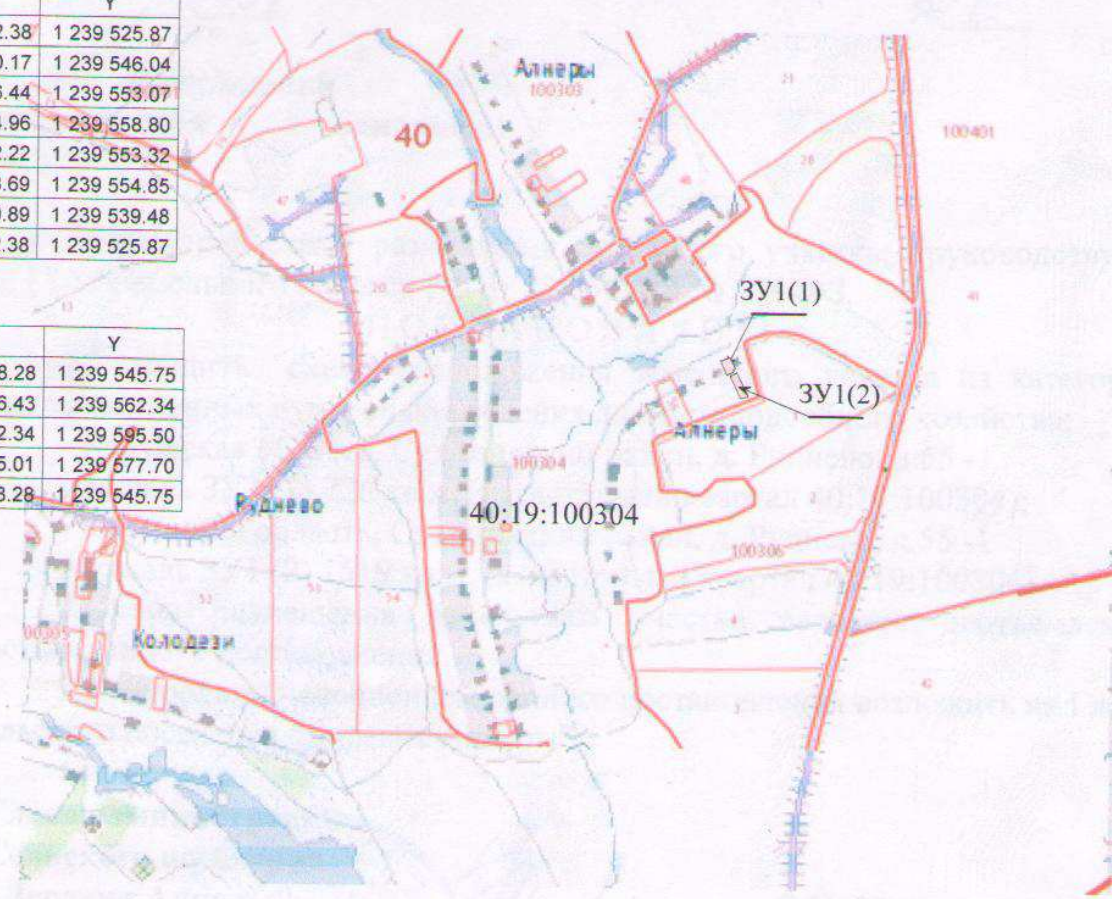

Масштаб 1: 10 000

Условные обозначения:

40:19:100304 - кадастровый номер квартала



- испрашиваемый земельный участок, находящийся в муниципальной собственности



- граница кадастрового квартала