


Схема водоотведения д. Руднево  
СП "Деревня Алнеры"

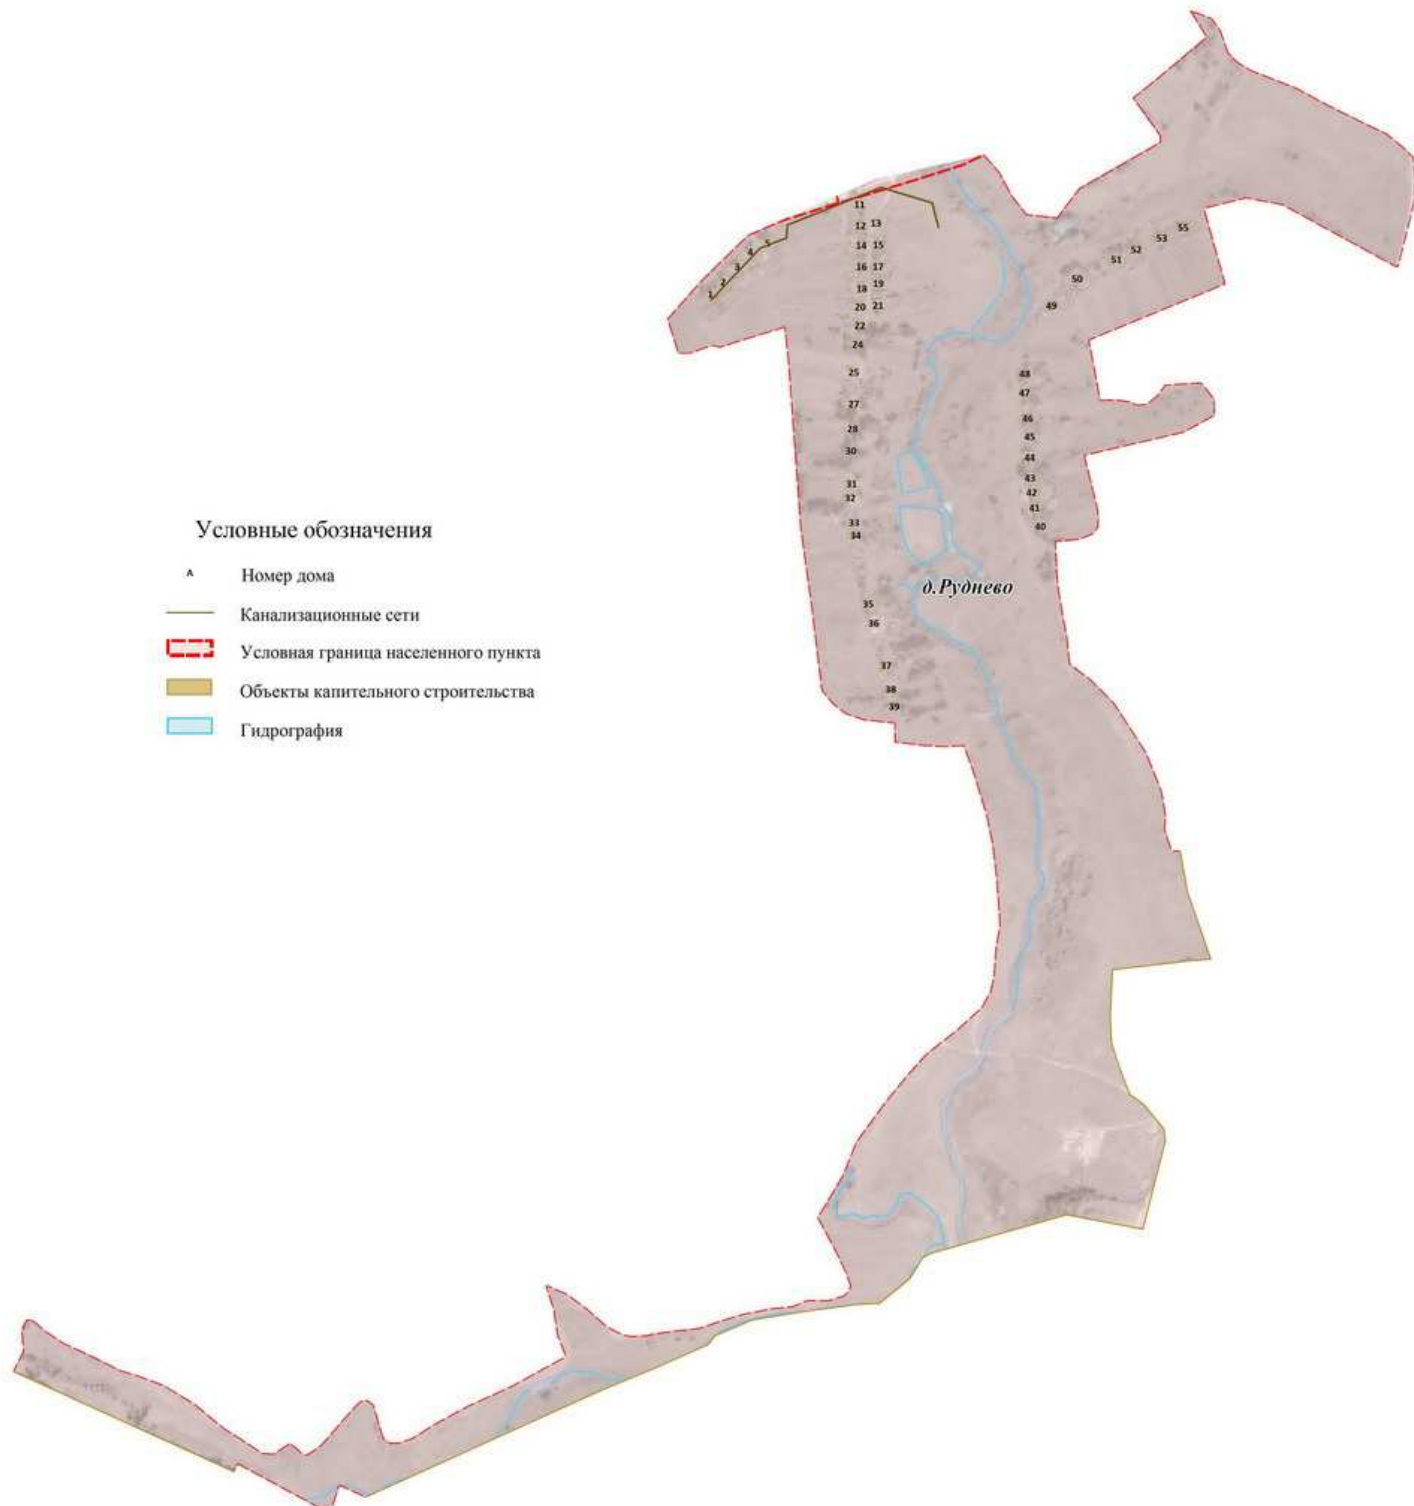

Условные обозначения

- ▲ Номер дома
- Канализационные сети
- ▭ Условная граница населенного пункта
- ▭ Объекты капитального строительства
- ▭ Гидрография

