
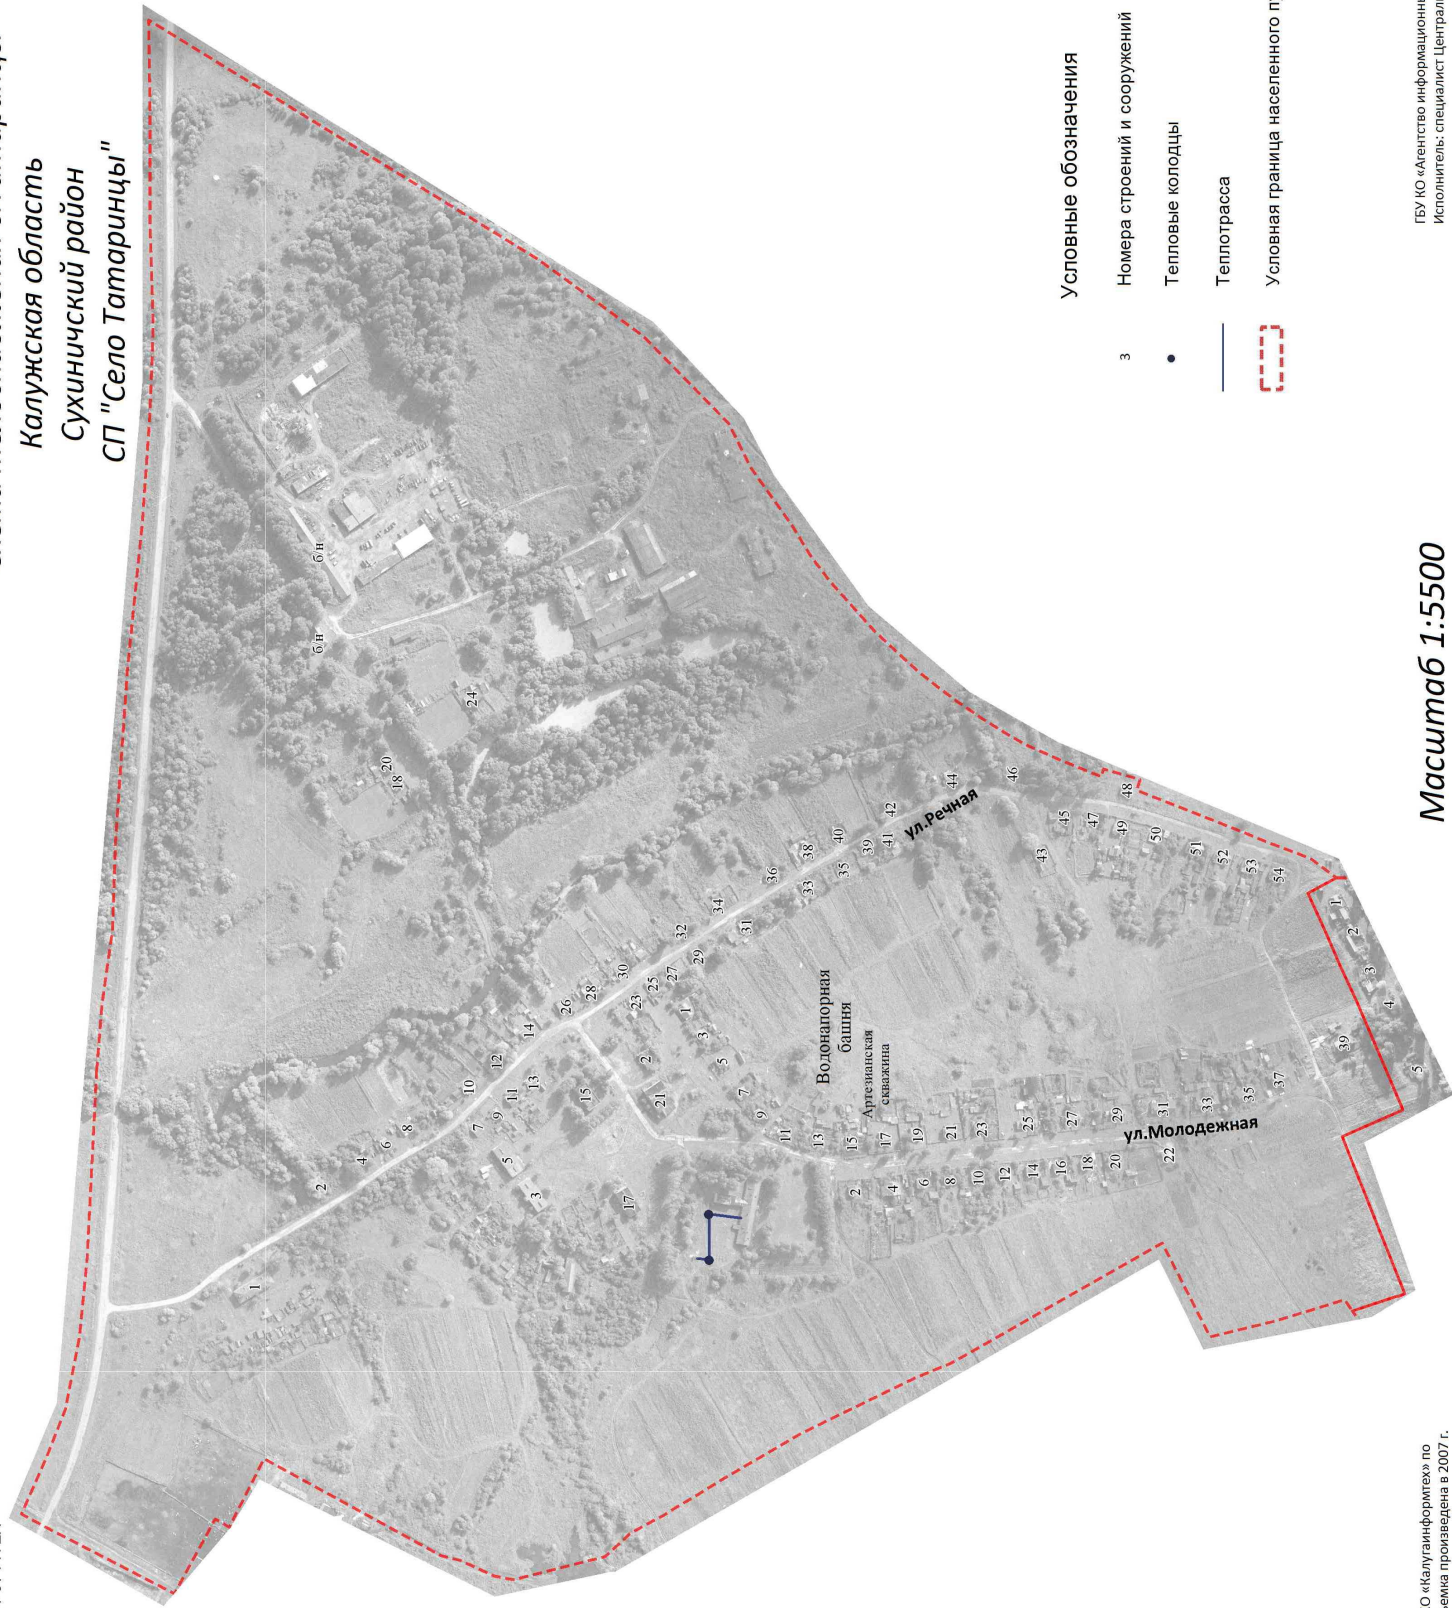


Схема телоснабжения с. Татаринцы  
Калужская область  
Сухиничский район  
СП "Село Татаринцы"

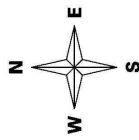

Условные обозначения

- 3      Номера строений и сооружений
- Тепловые колодцы
- Теплотрасса
- ⬡      Условная граница населенного пункта