

Администрация муниципального района

«Сухиничский район»

Калужская область

ПОСТАНОВЛЕНИЕ

от 05.05.2025

№ 414

Об установлении публичного сервитута в отношении земельных участков и земель

На основании ходатайства ПАО «Россети Центр и Приволжье» об установлении публичного сервитута в целях, предусмотренных пп. 1 статьи 39.37 Земельного кодекса Российской Федерации, в соответствии со ст. 23, ст. 39.41, главой V.7 Земельного кодекса Российской Федерации от 25.10.2001 №136-ФЗ, руководствуясь ст. 3.6, пп. 2 ст. 3.9 Федерального закона от 25.10.2001 № 137-ФЗ «О введении в действие Земельного кодекса Российской Федерации», учитывая публикацию сообщения о возможном установлении публичного сервитута в общественно-политической газете Сухиничского района «Организатор» от 18.04.2025 №15(13659), администрация муниципального района «Сухиничский» **ПОСТАНОВЛЯЕТ:**

1. Установить публичный сервитут в целях эксплуатации объекта электросетевого хозяйства ВЛ-0,4 кВ №3 от ТП №86 д. Стрельна-зерноток, созданного в 2003 году, в отношении земельного участка с кадастровым номером:

-40:19:200203:7, местоположение установлено относительно ориентира, расположенного в границах участка. Почтовый адрес ориентира: Калужская обл., р-н Сухиничский, с. Стрельна, и в отношении земель, государственная собственность на которые не разграничена, расположенных в кадастровом квартале 40:19:200209.

2. Утвердить границы публичного сервитута, указанного в пункте 1 настоящего постановления, в соответствии с Приложением №1 к настоящему постановлению (схема расположения границ публичного сервитута на кадастровом плане территории и описание местоположения границ публичного сервитута).

3. Определить обладателя публичного сервитута – ПАО «Россети Центра и Приволжья» ОГРН 1075260020043, ИНН 5260200603, находящийся по адресу: 248000, Российская Федерация, г. Калуга, ул. Красная Гора, д. 9/12, адрес электронной почты: gens@kl.mrsk-cp.ru

4. Установить срок действия публичного сервитута - 49 (сорок девять) лет со дня внесения сведений о нем в Единый государственный реестр недвижимости.

5. Срок и график проведения ремонтно-эксплуатационных работ по обслуживанию инженерного сооружения (при необходимости): ежегодно с 1 января по 31 декабря.

6. Обязать ПАО «Россети Центра и Приволжья» после прекращения действия публичного сервитута в срок не позднее чем через три месяца после завершения деятельности привести земельные участки в состояние, пригодное для использования в соответствии с видом разрешенного использования (п. 8, ст. 39.50 Земельного Кодекса Российской Федерации).

7. Отделу градостроительства, архитектуры, имущественных и земельных отношений администрации муниципального района «Сухиничский район» в течение 5 (пяти) рабочих дней со дня принятия настоящего постановления:

- разместить настоящее постановление на официальном сайте администрации муниципального района «Сухиничский район» в информационно-телекоммуникационной сети «Интернет»;

- направить копию постановления в орган регистрации прав;

- направить обладателю публичного сервитута ПАО «Россети Центра и Приволжья» копию настоящего постановления, сведения о лицах, являющихся правообладателями земельных участков, сведения о лицах, подавших заявления об учете их прав (обременений прав) на земельные участки, способах связи с ними, копии документов, подтверждающих права указанных лиц на земельные участки.

8. Настоящее постановление вступает в силу с даты его подписания.

9. Контроль за исполнением настоящего постановления возложить на заместителя Главы администрации муниципального района «Сухиничский район» А.Н. Сковородникова.

**Глава администрации
муниципального района
«Сухиничский район»**




А.С. Колесников

ГРАФИЧЕСКОЕ ОПИСАНИЕ МЕСТОПОЛОЖЕНИЯ ГРАНИЦ ПУБЛИЧНОГО СЕРВИТУТА

Публичный сервитут для размещения и дальнейшей эксплуатации объекта электросетевого хозяйства ВЛ -0,4кВ №3 от ТП №86 д.Стрельна-зерноток,
местоположение: Калужская область, Сухиничский район
(наименование объекта)

Схема расположения границ публичного сервитута

Основной лист

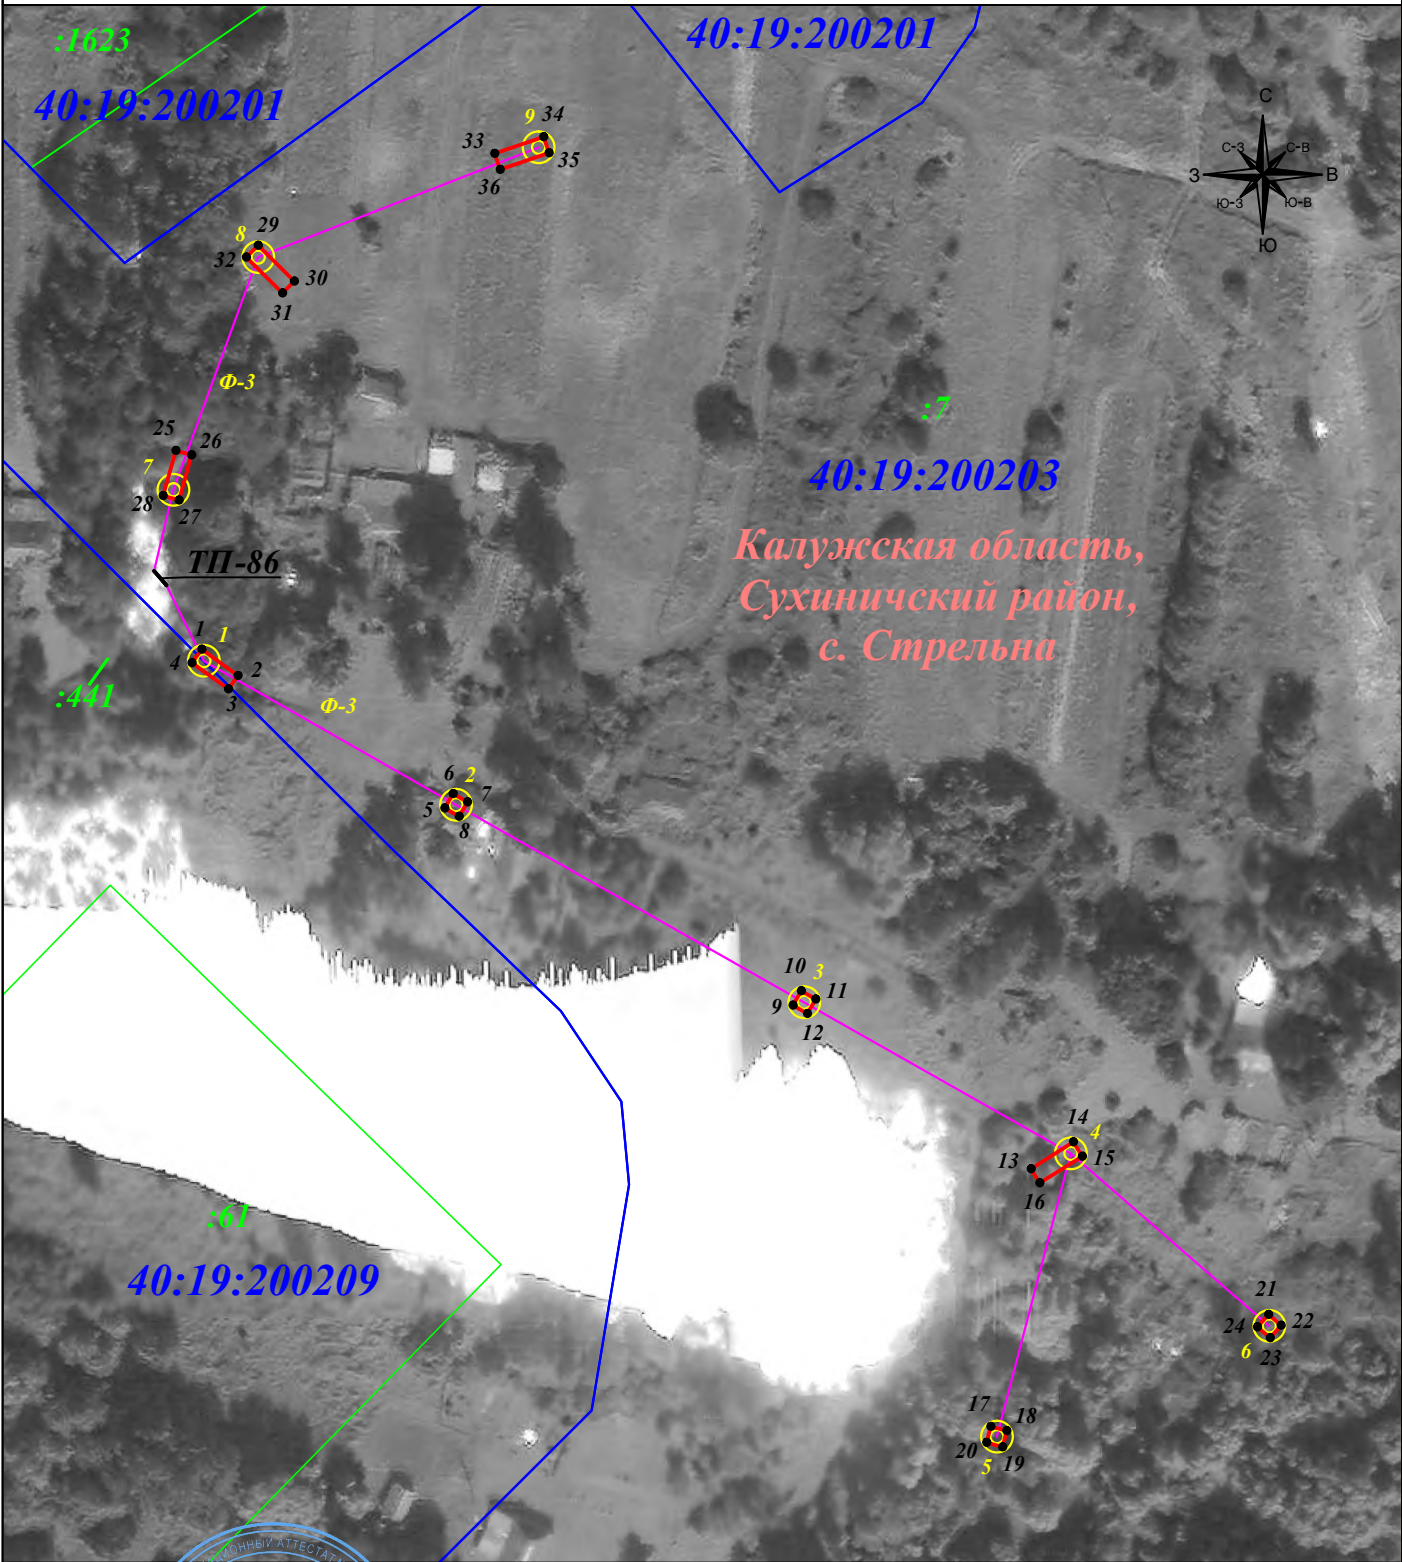

Масштаб 1: 1 000

Подпись



Тульников С.Г. Дата:09 декабря 2024г.

Место для оттиска печати (при наличии) лица, составившего описание местоположения границ объекта

Условные обозначения:

- граница земельного участка.
- граница кадастрового квартала.
- граница публичного сервитута.
- линия электропередачи.

- 1 - характерная точка границы зоны публичного сервитута.
- :11 - номер земельного участка.
- 40:19:140502 - номер кадастрового квартала.
- 1 ☉ - опора линии электропередачи.