

ГРАФИЧЕСКОЕ ОПИСАНИЕ
местоположения границ публичного сервитута

Публичный сервитут в отношении земель и земельных участков в целях строительства и эксплуатации линейного объекта системы газоснабжения и его неотъемлемых технологических частей регионального значения: "Газопровод межпоселковый к с. Волково и дер. Горшково Сухиничского района Калужской области"
(наименование объекта, местоположение границ которого описано (далее - объект))

Раздел 1

Сведения об объекте		
№ п/п	Характеристики объекта	Описание характеристик
1	2	3
1	Местоположение объекта	Калужская область, район Сухиничский, сельское поселение Село Шлипово
2	Площадь объекта +/- величина погрешности определения площади (Р+/- Дельта Р)	23361 кв.м ± 53.50 кв.м
3	Иные характеристики объекта	Публичный сервитут в целях строительства и эксплуатации линейного объекта системы газоснабжения и его неотъемлемых технологических частей регионального значения: "Газопровод межпоселковый к с. Волково и дер. Горшково Сухиничского района Калужской области" в соответствии с пунктом 1 статьи 39.37 Земельного кодекса Российской Федерации Срок действия публичного сервитута устанавливается на 49 (сорок девять) лет. Правообладатель публичного сервитута ООО "Газпром газификация" ОГРН 1217800107744, ИНН 7813655197, юридический адрес и фактический адрес: 194044, г. Санкт-Петербург, вн. тер. г. муниципальный округ Сампсониевское, пр-кт Большой Сампсониевский, д. 60, литера А, адрес электронной почты: info@eoggazprom.ru, телефон: +7 (812) 613-33-00.

Раздел 2

Сведения о местоположении границ объекта					
1. Система координат <u>МСК-40, зона 1</u>					
2. Сведения о характерных точках границ объекта					
Обозначение характерных точек границ	Координаты, м		Метод определения координат характерной точки	Средняя квадратическая погрешность положения характерной точки (M_t), м	Описание обозначения точки на местности (при наличии)
	X	Y			
1	2	3	4	5	6
1	391495.09	1226637.20	Аналитический метод	0.10	–
2	391497.57	1226640.35	Аналитический метод	0.10	–
3	391491.69	1226644.98	Аналитический метод	0.10	–
4	391255.30	1227236.70	Аналитический метод	0.10	–
5	391132.32	1227672.61	Аналитический метод	0.10	–
6	391133.32	1227671.90	Аналитический метод	0.10	–
7	391112.52	1227745.64	Аналитический метод	0.10	–
8	391111.63	1227745.95	Аналитический метод	0.10	–
9	391025.92	1228049.73	Аналитический метод	0.10	–
10	390550.14	1228895.07	Аналитический метод	0.10	–
11	390538.24	1228905.11	Аналитический метод	0.10	–
12	390521.56	1228919.19	Аналитический метод	0.10	–
13	390437.76	1229072.61	Аналитический метод	0.10	–
14	390437.03	1229077.23	Аналитический метод	0.10	–
15	390436.63	1229078.60	Аналитический метод	0.10	–
16	390436.04	1229079.90	Аналитический метод	0.10	–
17	390435.26	1229081.11	Аналитический метод	0.10	–
18	390434.33	1229082.18	Аналитический метод	0.10	–
19	390433.24	1229083.12	Аналитический метод	0.10	–
20	390432.04	1229083.89	Аналитический метод	0.10	–
21	390430.74	1229084.48	Аналитический метод	0.10	–
22	390428.54	1229088.19	Аналитический метод	0.10	–
23	390402.60	1229131.45	Аналитический метод	0.10	–
24	390421.39	1229140.81	Аналитический метод	0.10	–
25	390425.86	1229143.04	Аналитический метод	0.10	–
26	390454.22	1229157.18	Аналитический метод	0.10	–
27	390474.62	1229167.35	Аналитический метод	0.10	–
28	390185.83	1229746.10	Аналитический метод	0.10	–
29	390157.51	1229802.85	Аналитический метод	0.10	–
30	389937.96	1230242.87	Аналитический метод	0.10	–
31	390305.38	1230408.00	Аналитический метод	0.10	–
32	390284.74	1230475.97	Аналитический метод	0.10	–
33	390286.71	1230476.92	Аналитический метод	0.10	–
34	390288.42	1230478.27	Аналитический метод	0.10	–
35	390289.80	1230479.95	Аналитический метод	0.10	–
36	390290.78	1230481.90	Аналитический метод	0.10	–
37	390291.32	1230484.02	Аналитический метод	0.10	–
38	390291.38	1230486.20	Аналитический метод	0.10	–
39	390290.97	1230488.34	Аналитический метод	0.10	–
40	390290.82	1230488.82	Аналитический метод	0.10	–
41	390293.65	1230489.66	Аналитический метод	0.10	–
42	390290.20	1230501.16	Аналитический метод	0.10	–
43	390285.63	1230499.79	Аналитический метод	0.10	–
44	390284.99	1230500.35	Аналитический метод	0.10	–
45	390283.01	1230501.39	Аналитический метод	0.10	–
46	390280.84	1230501.97	Аналитический метод	0.10	–
47	390278.61	1230502.06	Аналитический метод	0.10	–
48	390276.41	1230501.64	Аналитический метод	0.10	–
49	390272.58	1230500.46	Аналитический метод	0.10	–
50	390270.53	1230499.57	Аналитический метод	0.10	–

51	390268.73	1230498.24	Аналитический метод	0.10	–
52	390267.27	1230496.54	Аналитический метод	0.10	–
53	390266.93	1230495.91	Аналитический метод	0.10	–
54	390266.30	1230496.30	Аналитический метод	0.10	–
55	390265.44	1230497.17	Аналитический метод	0.10	–
56	390264.81	1230498.21	Аналитический метод	0.10	–
57	390264.52	1230499.11	Аналитический метод	0.10	–
58	390264.44	1230499.38	Аналитический метод	0.10	–
59	390264.47	1230499.09	Аналитический метод	0.10	–
60	390266.06	1230484.97	Аналитический метод	0.10	–
61	390266.05	1230485.96	Аналитический метод	0.10	–
62	390266.24	1230486.93	Аналитический метод	0.10	–
63	390266.27	1230487.00	Аналитический метод	0.10	–
64	390268.03	1230481.27	Аналитический метод	0.10	–
65	390268.82	1230479.41	Аналитический метод	0.10	–
66	390269.97	1230477.74	Аналитический метод	0.10	–
67	390271.43	1230476.34	Аналитический метод	0.10	–
68	390273.14	1230475.26	Аналитический метод	0.10	–
69	390275.04	1230474.55	Аналитический метод	0.10	–
70	390277.04	1230474.23	Аналитический метод	0.10	–
71	390279.06	1230474.33	Аналитический метод	0.10	–
72	390279.94	1230474.59	Аналитический метод	0.10	–
73	390299.31	1230410.76	Аналитический метод	0.10	–
74	389931.39	1230245.40	Аналитический метод	0.10	–
75	390151.79	1229803.49	Аналитический метод	0.10	–
76	390152.59	1229803.89	Аналитический метод	0.10	–
77	390153.99	1229801.10	Аналитический метод	0.10	–
78	390182.32	1229744.31	Аналитический метод	0.10	–
79	390183.81	1229741.32	Аналитический метод	0.10	–
80	390183.00	1229740.91	Аналитический метод	0.10	–
81	390467.94	1229169.60	Аналитический метод	0.10	–
82	390453.48	1229162.40	Аналитический метод	0.10	–
83	390453.93	1229161.50	Аналитический метод	0.10	–
84	390452.43	1229160.76	Аналитический метод	0.10	–
85	390424.08	1229146.62	Аналитический метод	0.10	–
86	390419.60	1229144.39	Аналитический метод	0.10	–
87	390416.69	1229142.94	Аналитический метод	0.10	–
88	390416.25	1229143.84	Аналитический метод	0.10	–
89	390395.53	1229133.51	Аналитический метод	0.10	–
90	390423.26	1229087.27	Аналитический метод	0.10	–
91	390413.86	1229086.33	Аналитический метод	0.10	–
92	390414.31	1229081.82	Аналитический метод	0.10	–
93	390412.88	1229080.52	Аналитический метод	0.10	–
94	390411.59	1229078.69	Аналитический метод	0.10	–
95	390410.75	1229076.62	Аналитический метод	0.10	–
96	390410.38	1229074.41	Аналитический метод	0.10	–
97	390410.52	1229072.17	Аналитический метод	0.10	–
98	390411.21	1229068.23	Аналитический метод	0.10	–
99	390411.84	1229066.08	Аналитический метод	0.10	–
100	390412.93	1229064.13	Аналитический метод	0.10	–
101	390413.55	1229063.45	Аналитический метод	0.10	–
102	390413.15	1229063.16	Аналитический метод	0.10	–
103	390412.07	1229062.72	Аналитический метод	0.10	–
104	390410.92	1229062.54	Аналитический метод	0.10	–
105	390414.19	1229062.74	Аналитический метод	0.10	–
106	390414.43	1229062.47	Аналитический метод	0.10	–
107	390416.27	1229061.18	Аналитический метод	0.10	–
108	390418.34	1229060.33	Аналитический метод	0.10	–
109	390420.55	1229059.97	Аналитический метод	0.10	–
110	390422.78	1229060.11	Аналитический метод	0.10	–
111	390429.68	1229061.31	Аналитический метод	0.10	–
112	390430.78	1229061.57	Аналитический метод	0.10	–
113	390431.84	1229061.95	Аналитический метод	0.10	–
114	390432.86	1229062.45	Аналитический метод	0.10	–
115	390433.81	1229063.06	Аналитический метод	0.10	–
116	390434.69	1229063.77	Аналитический метод	0.10	–
117	390435.48	1229064.58	Аналитический метод	0.10	–

118	390436.18	1229065.47	Аналитический метод	0.10	–
119	390517.53	1228916.05	Аналитический метод	0.10	–
120	390535.02	1228901.29	Аналитический метод	0.10	–
121	390546.23	1228891.83	Аналитический метод	0.10	–
122	391021.27	1228047.80	Аналитический метод	0.10	–
123	391105.86	1227747.99	Аналитический метод	0.10	–
124	391125.83	1227677.20	Аналитический метод	0.10	–
125	391250.56	1227235.09	Аналитический метод	0.10	–
126	391487.54	1226641.89	Аналитический метод	0.10	–
127	391491.32	1226638.90	Аналитический метод	0.10	–
128	391491.94	1226639.69	Аналитический метод	0.10	–
1	391495.09	1226637.20	Аналитический метод	0.10	–

3. Сведения о характерных точках части (частей) границы объекта


Обозначение характерных точек части границы	Координаты, м		Метод определения координат характерной точки	Средняя квадратическая погрешность положения характерной точки (M_i), м	Описание обозначения точки на местности (при наличии)
	X	Y			
1	2	3	4	5	6
–	–	–	–	–	–

ОПИСАНИЕ МЕСТОПОЛОЖЕНИЯ ГРАНИЦ ПУБЛИЧНОГО СЕРВИТУТА
в целях строительства и эксплуатации линейного объекта системы газоснабжения: "Газопровод межпоселковый к
с. Волково и дер. Горшково Сухиничского района Калужской области"
(наименование объекта)

Раздел 4

Схема расположения границ публичного сервитута

МСК-40, зона 1

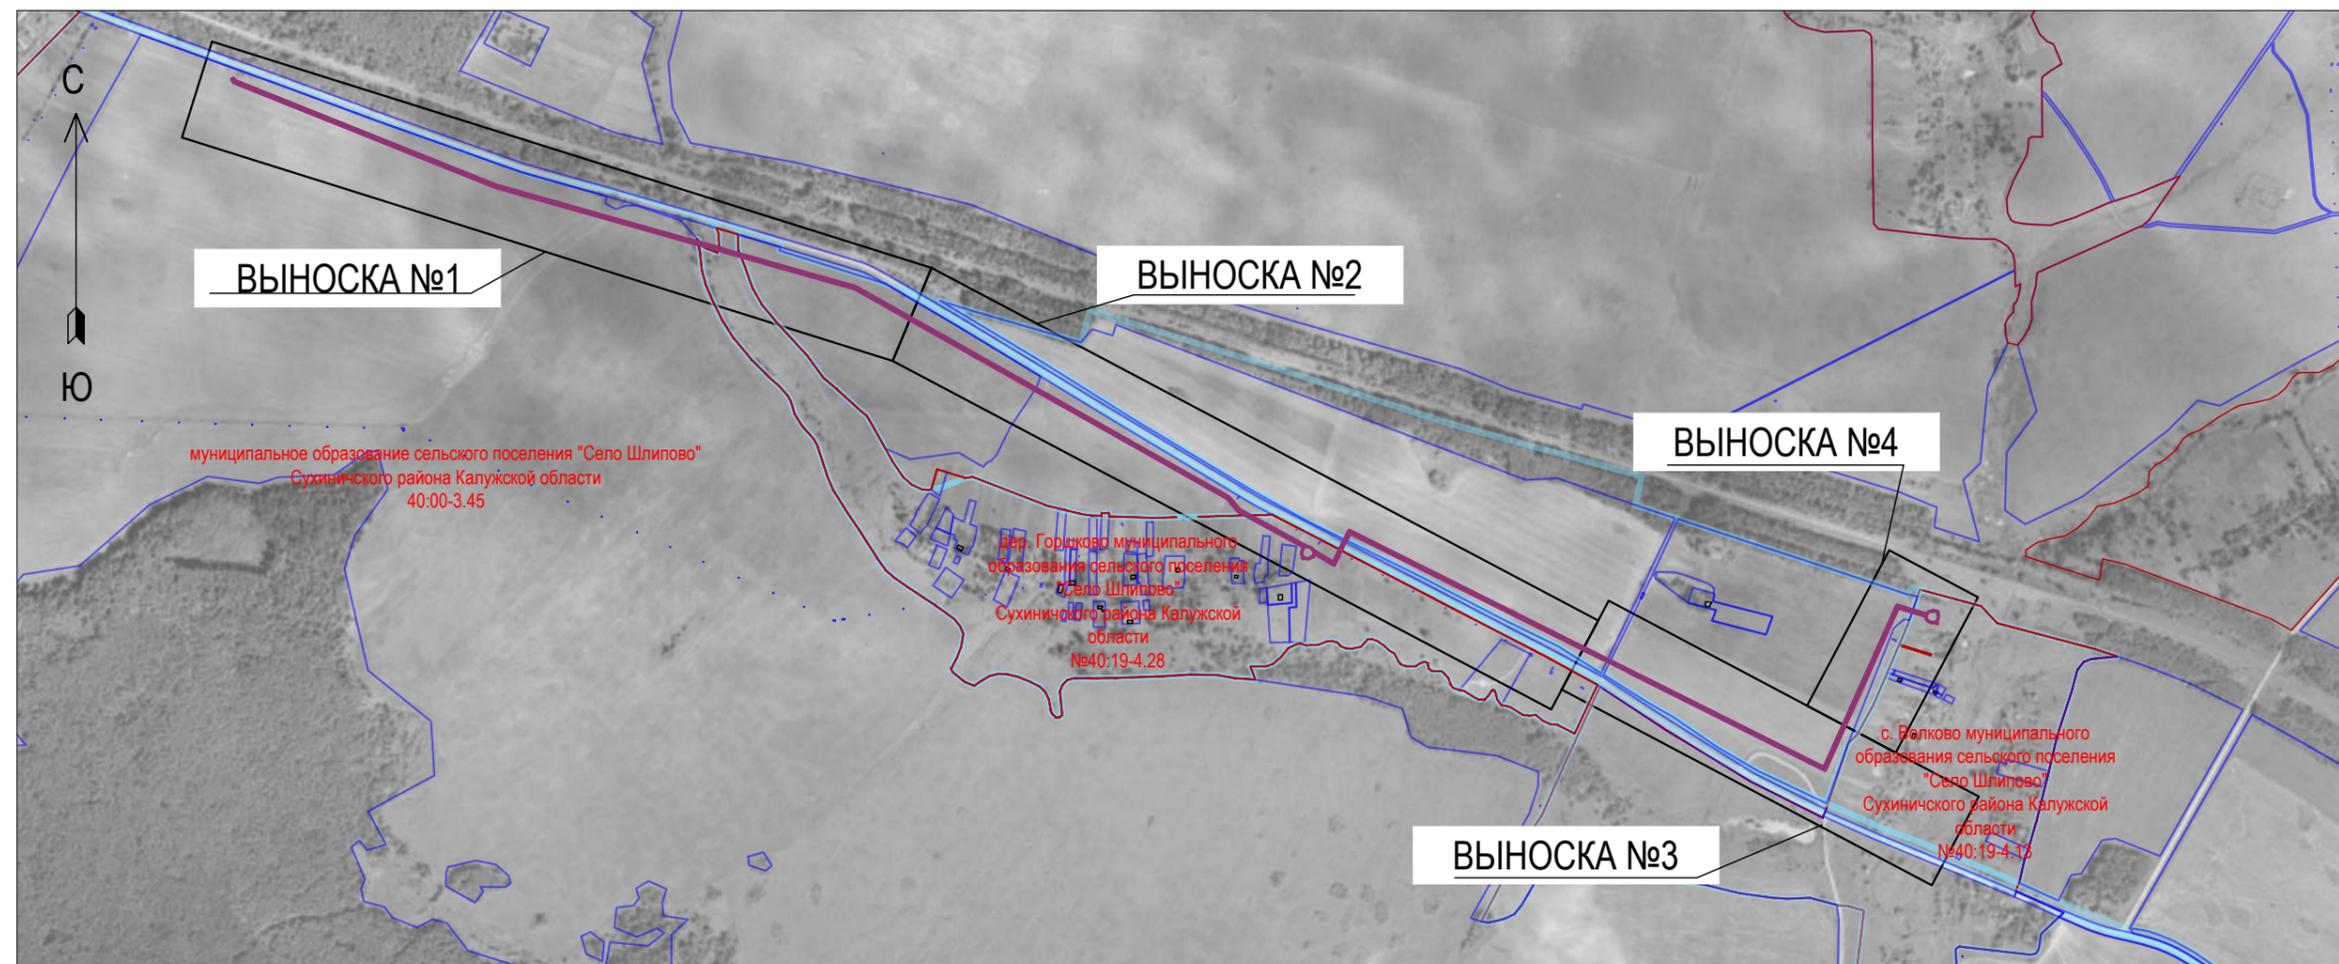

Масштаб 1 : 16000
Условные знаки и обозначения:

-  - граница земельного участка, установленная в соответствии с федеральным законодательством, включенная в ЕГРН, отражающаяся в масштабе
-  - проектные границы публичного сервитута
-  - граница кадастрового квартала
-  - граница населенного пункта

Подпись _____ И.А.Петренко

Дата «07» ноября 2024 г.

(место для оттиска печати лица, составившего описание границ зоны с особыми условиями использования территорий)



ОПИСАНИЕ МЕСТОПОЛОЖЕНИЯ ГРАНИЦ ПУБЛИЧНОГО СЕРВИТУТА
в целях строительства и эксплуатации линейного объекта системы газоснабжения: "Газопровод межпоселковый к
с. Волково и дер. Горшково Сухиничского района Калужской области"
(наименование объекта)

Раздел 4

Схема расположения границ публичного сервитута

ВЫНОСКА №1

МСК-40, зона 1

муниципальное образование сельского поселения "Село Шлиппово"
Сухиничского района Калужской области
40:00-3.45

40:19:040303
дер. Горшково муниципального образования
сельского поселения "Село Шлиппово"
Сухиничского района Калужской области
№40:19-4.28

40:19:040302

40:19:000000:20

40:19:040304

40:19:000000:20

место подключения

1
2
3
128
127
126

6
5
124

7
8
123

9
122



Масштаб 1 : 1000


Условные знаки и обозначения:

- граница земельного участка, установленная в соответствии с федеральным законодательством, включенная в ЕГРН, отражающаяся в масштабе
- 1 - характерная точка границы публичного сервитута, сведения о которой позволяют однозначно определить ее положение на местности
- проектное местоположение инженерного сооружения (ось трассы газопровода с проводом спутником)
- 40:19:000000:20 - надписи кадастрового номера земельного участка, установленный в соответствии с федеральным законодательством, включенный в ЕГРН
- проектные границы публичного сервитута
- граница кадастрового квартала
- 40:19:040302 - номер кадастрового квартала
- граница населенного пункта

ОПИСАНИЕ МЕСТОПОЛОЖЕНИЯ ГРАНИЦ ПУБЛИЧНОГО СЕРВИТУТА
в целях строительства и эксплуатации линейного объекта системы газоснабжения: "Газопровод межпоселковый к
с. Волково и дер. Горшково Сухиничского района Калужской области"
(наименование объекта)

Раздел 4

Схема расположения границ публичного сервитута

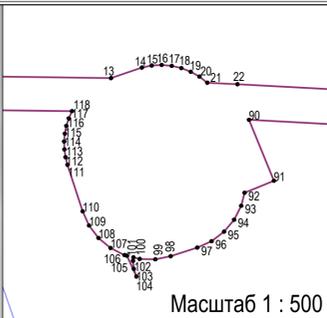

муниципальное образование сельского поселения "Село Шлиппово"
Сухиничского района Калужской области
40:00-3.45

40:19:040401

40:19:000000:20

пересечение а/д "М-3 "Украина"-Шлиппово-Соболевка-Дабужа"
закрытым способом в футляре методом ННБ

40:19:040304

40:19:000000:20

40:19:000000:69

40:19:330101

40:19:040303

дер. Горшково муниципального образования
сельского поселения "Село Шлиппово"
Сухиничского района Калужской области
№40:19-4.28

грпш

подъезд к грпш


Масштаб 1 : 1000
Условные знаки и обозначения:

- граница земельного участка, установленная в соответствии с федеральным законодательством, включенная в ЕГРН, отражающаяся в масштабе
- характеристическая точка границы публичного сервитута, сведения о которой позволяют однозначно определить ее положение на местности
- проектное местоположение инженерного сооружения (ось трассы газопровода с проводом спутником)
- надписи кадастрового номера земельного участка, установленный в соответствии с федеральным законодательством, включенный в ЕГРН
- проектные границы публичного сервитута
- граница кадастрового квартала
- номер кадастрового квартала
- граница населенного пункта

ОПИСАНИЕ МЕСТОПОЛОЖЕНИЯ ГРАНИЦ ПУБЛИЧНОГО СЕРВИТУТА
в целях строительства и эксплуатации линейного объекта системы газоснабжения: "Газопровод межпоселковый к
с. Волково и дер. Горшково Сухиничского района Калужской области"
(наименование объекта)

Раздел 4

Схема расположения границ публичного сервитута

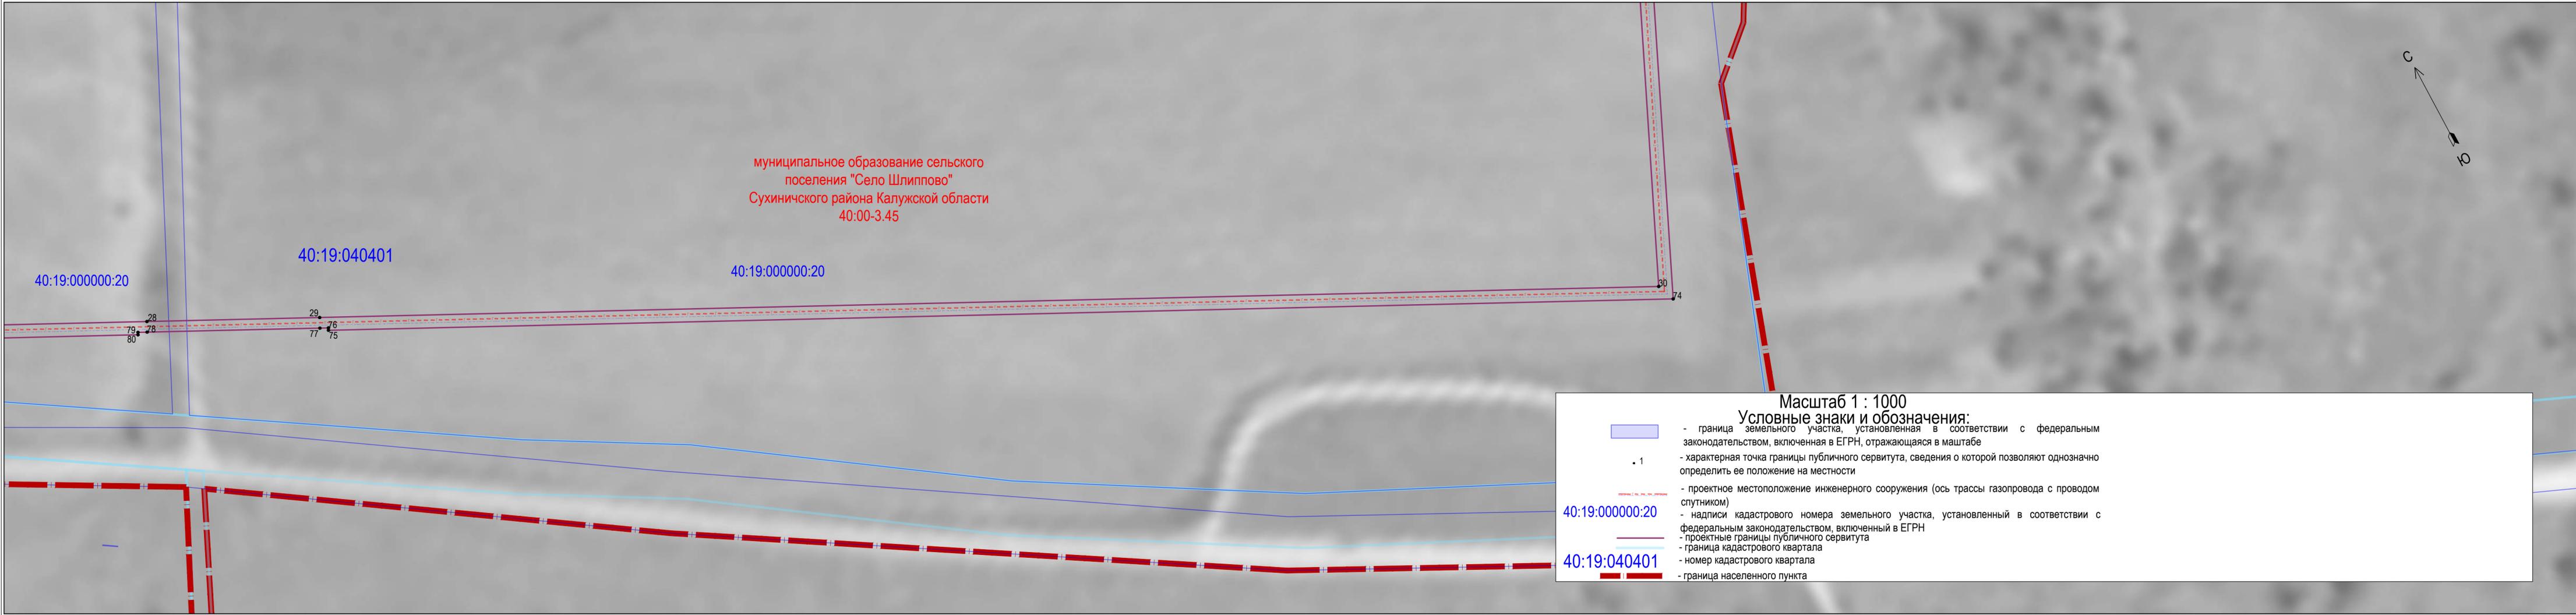

ОПИСАНИЕ МЕСТОПОЛОЖЕНИЯ ГРАНИЦ ПУБЛИЧНОГО СЕРВИТУТА
в целях строительства и эксплуатации линейного объекта системы газоснабжения: "Газопровод межпоселковый к
с. Волково и дер. Горшково Сухиничского района Калужской области"
(наименование объекта)

Раздел 4

Схема расположения границ публичного сервитута

