
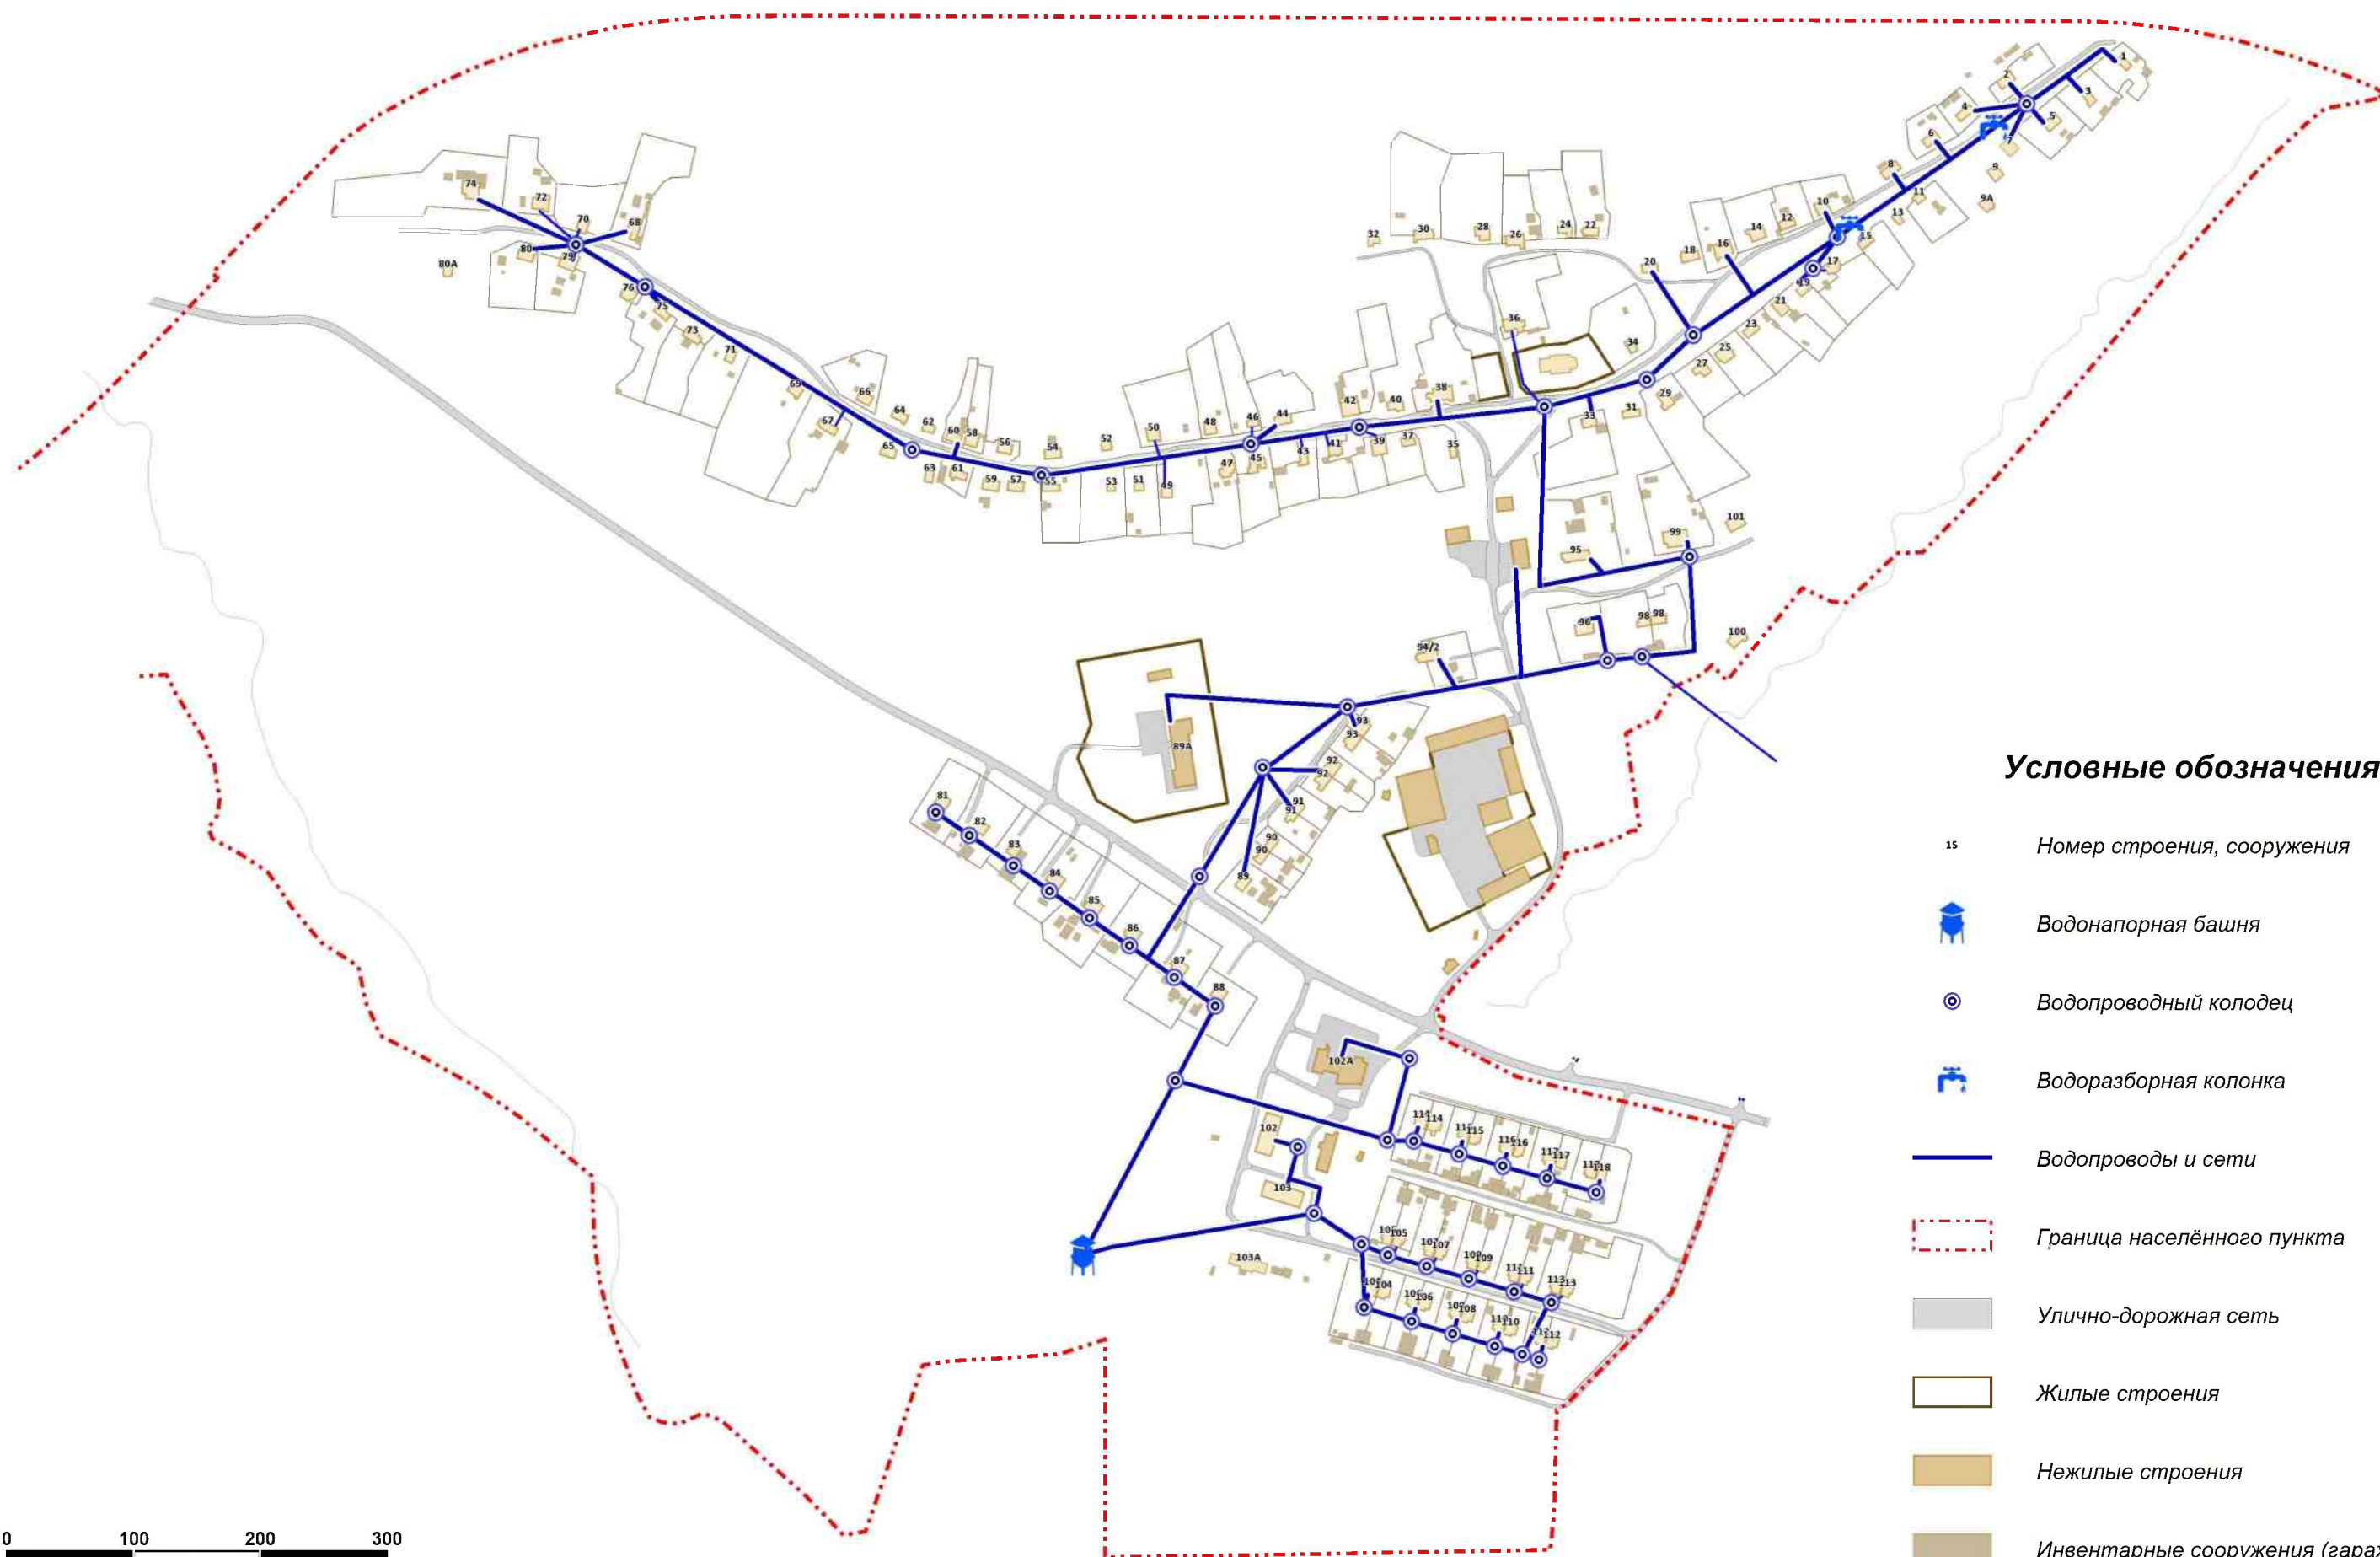




Схема водоснабжения с.Брынь
Калужская область, Сухиничский район,
СП "Село Брынь"

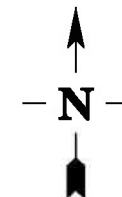

Условные обозначения

- 15 Номер строения, сооружения
-  Водонапорная башня
-  Водопроводный колодец
-  Водоразборная колонка
-  Водопроводы и сети
-  Граница населённого пункта
-  Улично-дорожная сеть
-  Жилые строения
-  Нежилые строения
-  Инвентарные сооружения (гаражи, сараи)