


## ГРАФИЧЕСКОЕ ОПИСАНИЕ МЕСТОПОЛОЖЕНИЯ ГРАНИЦ ПУБЛИЧНОГО СЕРВИТУТА

Публичный сервитут для размещения и дальнейшей эксплуатации объекта электросетевого хозяйства ВЛ -0,4кВ №2 от ТП №41 д.М.Подосинки,  
местоположение: Калужская область, Сухиничский район, д. Малые Подосинки  
(наименование объекта)

## Схема расположения границ публичного сервитута

## Основной лист

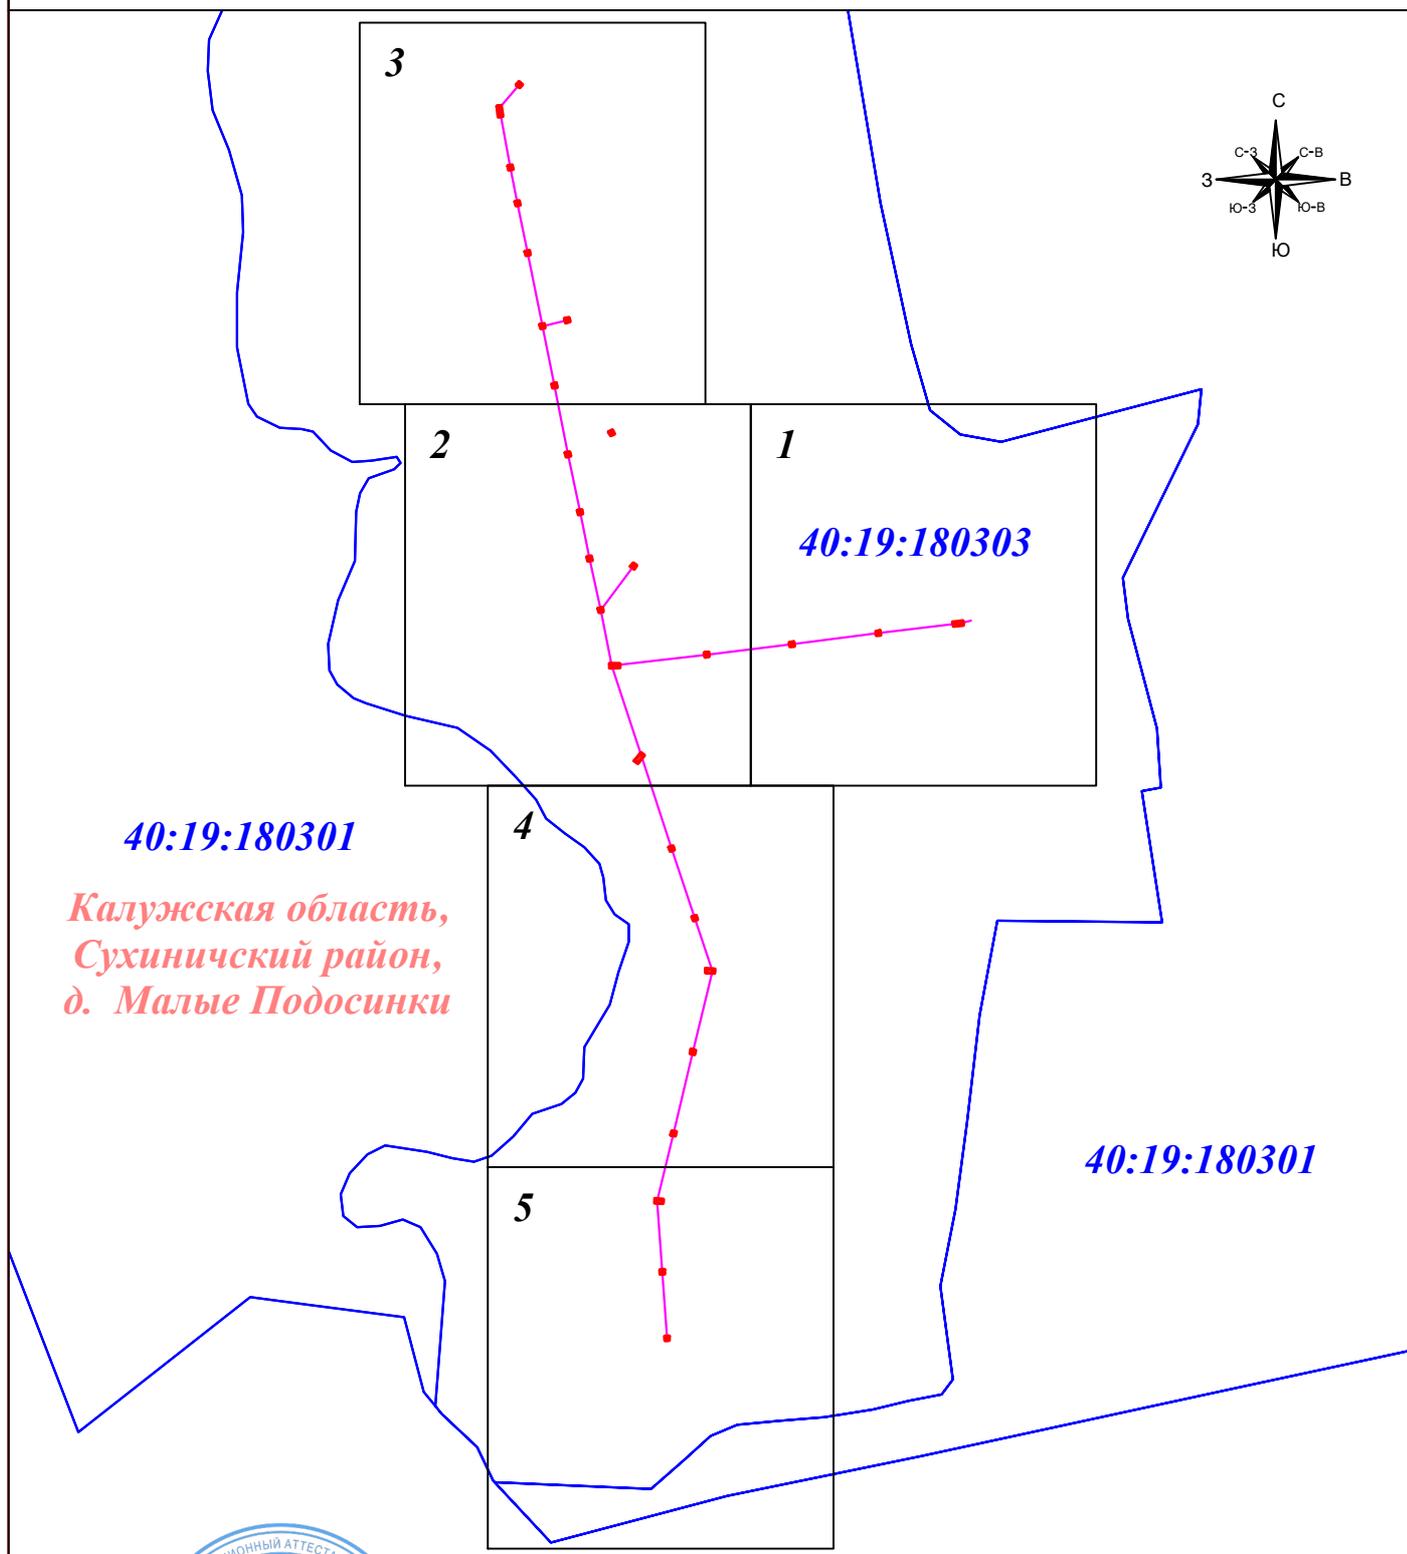

40:19:180301

Калужская область,  
Сухиничский район,  
д. Малые Подосинки

40:19:180303

40:19:180301

Масштаб 1: 4 070

Подпись



Тульников С.Г. Дата: 09 сентября 2024г.

Место для оттиска печати (при наличии) лица, составившего описание местоположения границ объекта

## Условные обозначения:

- - граница земельного участка.
- - граница кадастрового квартала.
- - граница публичного сервитута.
- - линия электропередачи.

- 1 - характерная точка границы зоны публичного сервитута.
- :11 - номер земельного участка.
- 40:19:140502 - номер кадастрового квартала.
- 1 ⊙ - опора линии электропередачи.




ГРАФИЧЕСКОЕ ОПИСАНИЕ МЕСТОПОЛОЖЕНИЯ ГРАНИЦ ПУБЛИЧНОГО СЕРВИТУТА

Публичный сервитут для размещения и дальнейшей эксплуатации объекта электросетевого хозяйства ВЛ -0,4кВ №2 от ТП №41 д.М.Подосинки, местоположение: Калужская область, Сухиничский район, д. Малые Подосинки (наименование объекта)

Схема расположения границ публичного сервитута

Выносной лист № 2

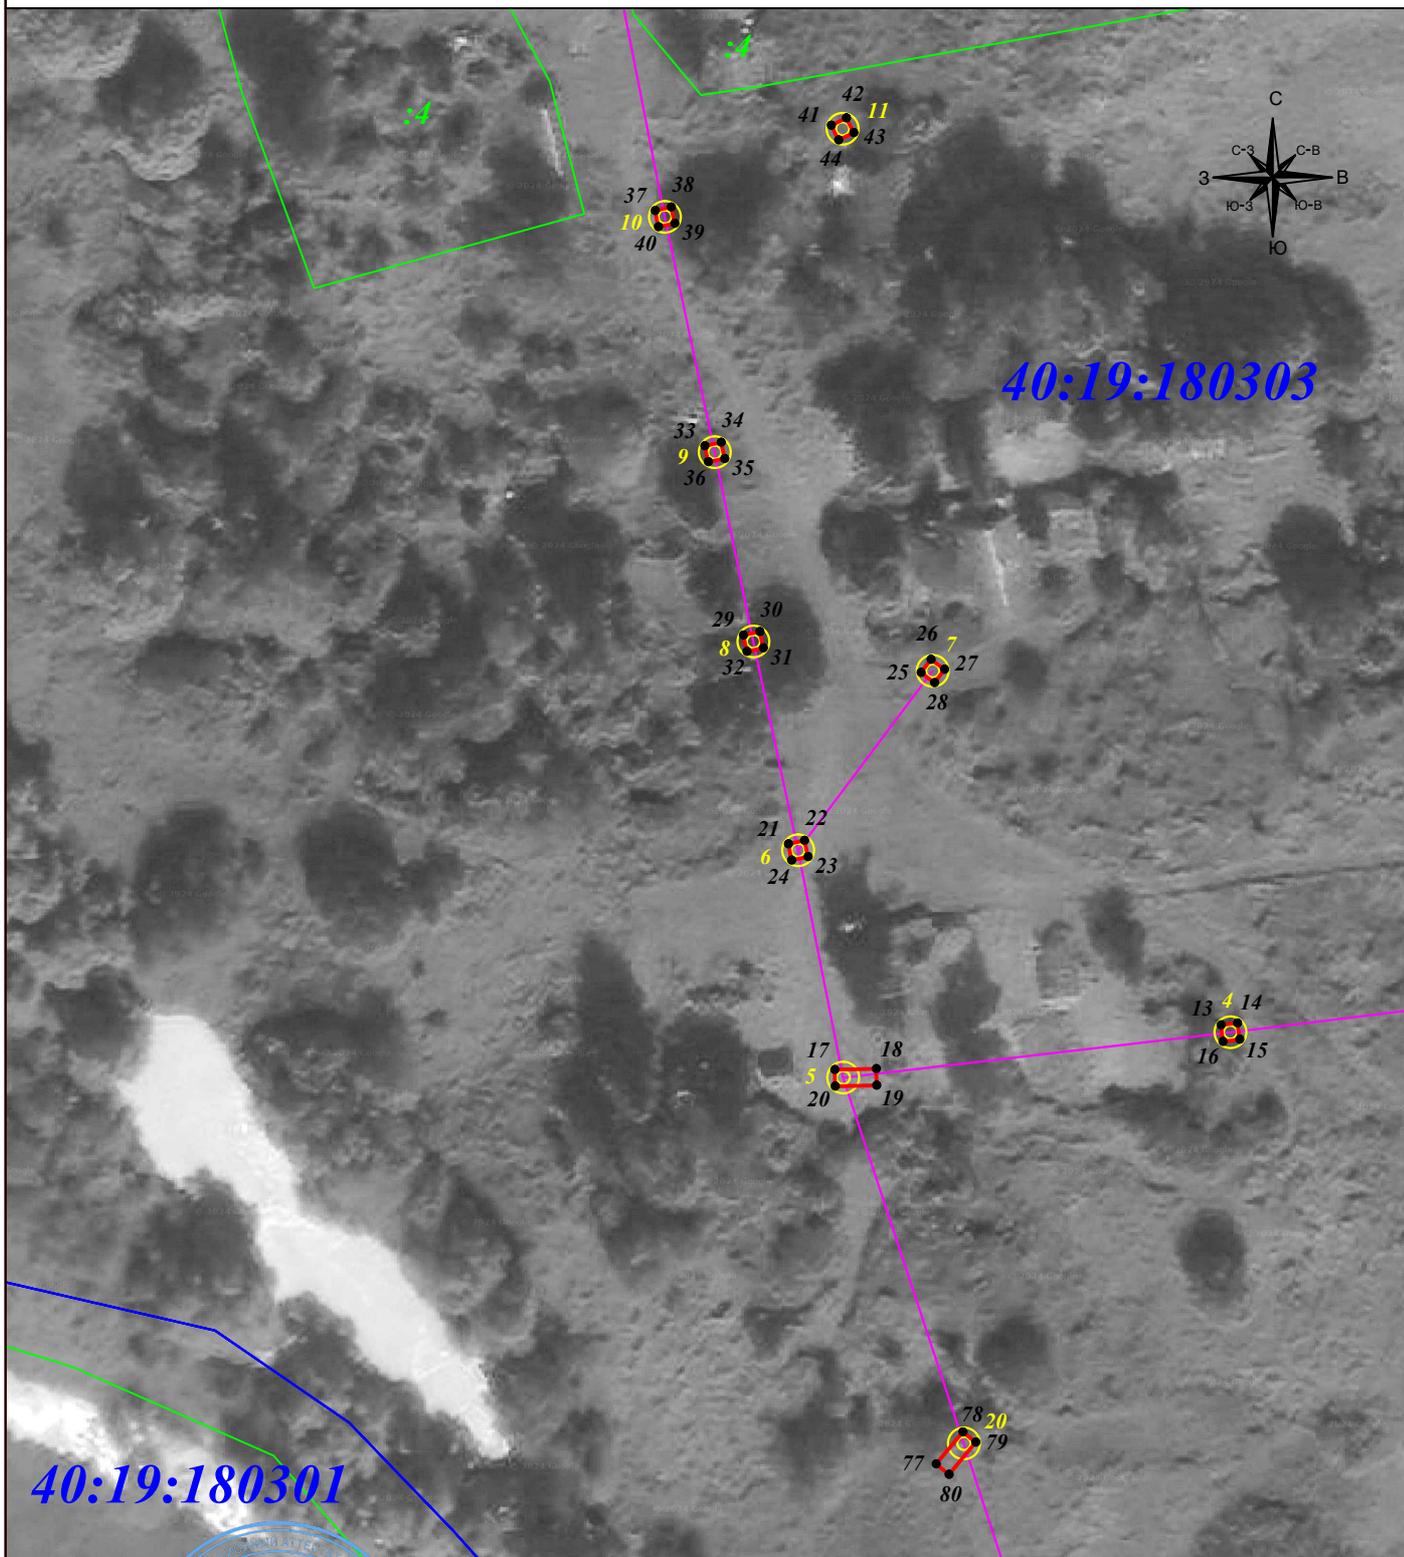

Масштаб 1: 1 000

Подпись



Тульников С.Г. Дата: 09 сентября 2024г.

Место для оттиска печати (при наличии) лица, составившего описание местоположения границ объекта

Условные обозначения:


- - граница земельного участка.
- - граница кадастрового квартала.
- - граница публичного сервитута.
- - линия электропередачи.
- 1 - характерная точка границы зоны публичного сервитута.
- : 11 - номер земельного участка.
- 40:19:140502 - номер кадастрового квартала.
- 1 ⊙ - опора линии электропередачи.

ГРАФИЧЕСКОЕ ОПИСАНИЕ МЕСТОПОЛОЖЕНИЯ ГРАНИЦ ПУБЛИЧНОГО СЕРВИТУТА

Публичный сервитут для размещения и дальнейшей эксплуатации объекта электросетевого хозяйства ВЛ -0,4кВ №2 от ТП №41 д.М.Подосинки, местоположение: Калужская область, Сухиничский район, д. Малые Подосинки (наименование объекта)

Схема расположения границ публичного сервитута

Выносной лист № 3

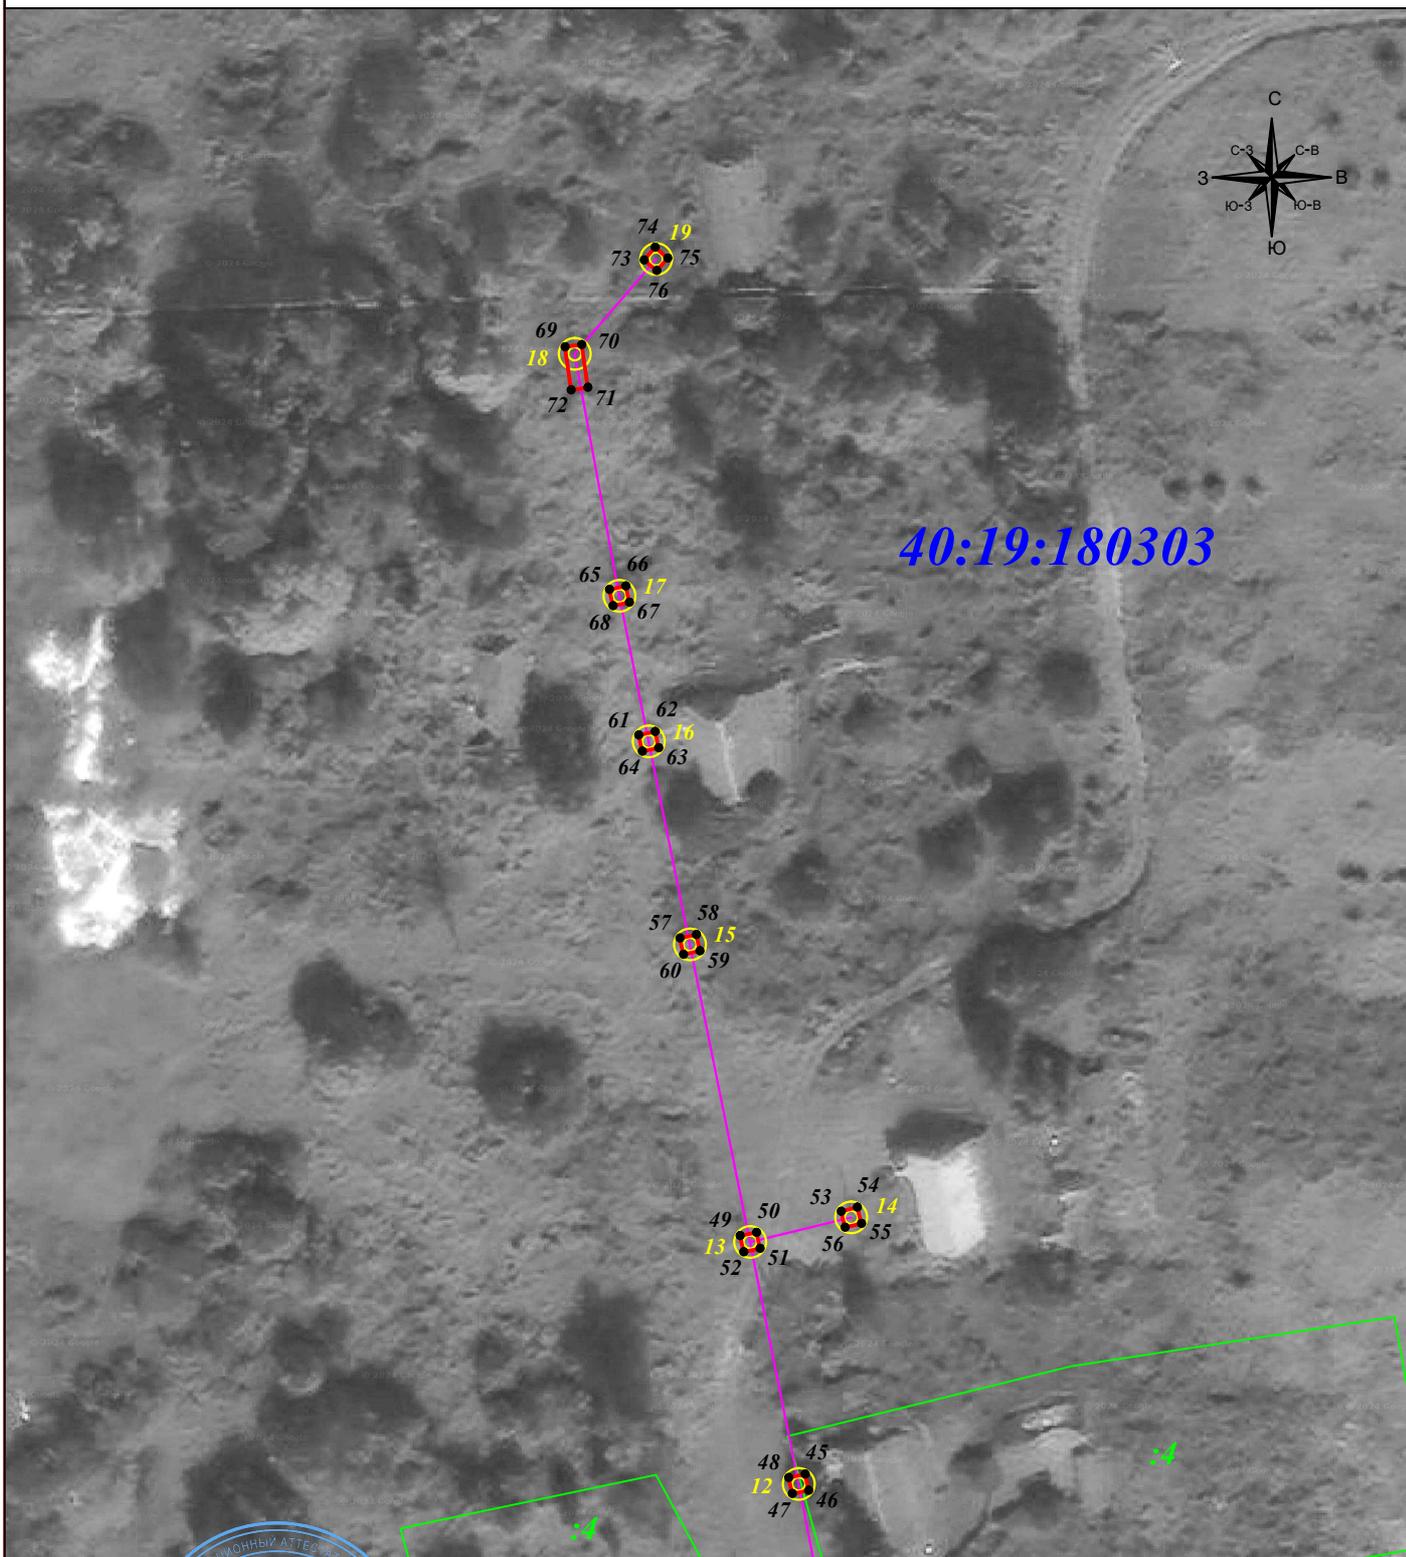

Масштаб 1: 1 000

Подпись



Тульников С.Г. Дата: 09 сентября 2024г.

Место для оттиска печати (при наличии) лица, составившего описание местоположения границ объекта

Условные обозначения:


- - граница земельного участка.
- - граница кадастрового квартала.
- - граница публичного сервитута.
- - линия электропередачи.
- **1** - характерная точка границы зоны публичного сервитута.
- :11 - номер земельного участка.
- 40:19:140502 - номер кадастрового квартала.
- 1 - опора линии электропередачи.

**ГРАФИЧЕСКОЕ ОПИСАНИЕ МЕСТОПОЛОЖЕНИЯ ГРАНИЦ ПУБЛИЧНОГО СЕРВИТУТА**

Публичный сервитут для размещения и дальнейшей эксплуатации объекта электросетевого хозяйства ВЛ -0,4кВ №2 от ТП №41 д.М.Подосинки, местоположение: Калужская область, Сухиничский район, д. Малые Подосинки (наименование объекта)

**Схема расположения границ публичного сервитута**

**Выносной лист № 4**

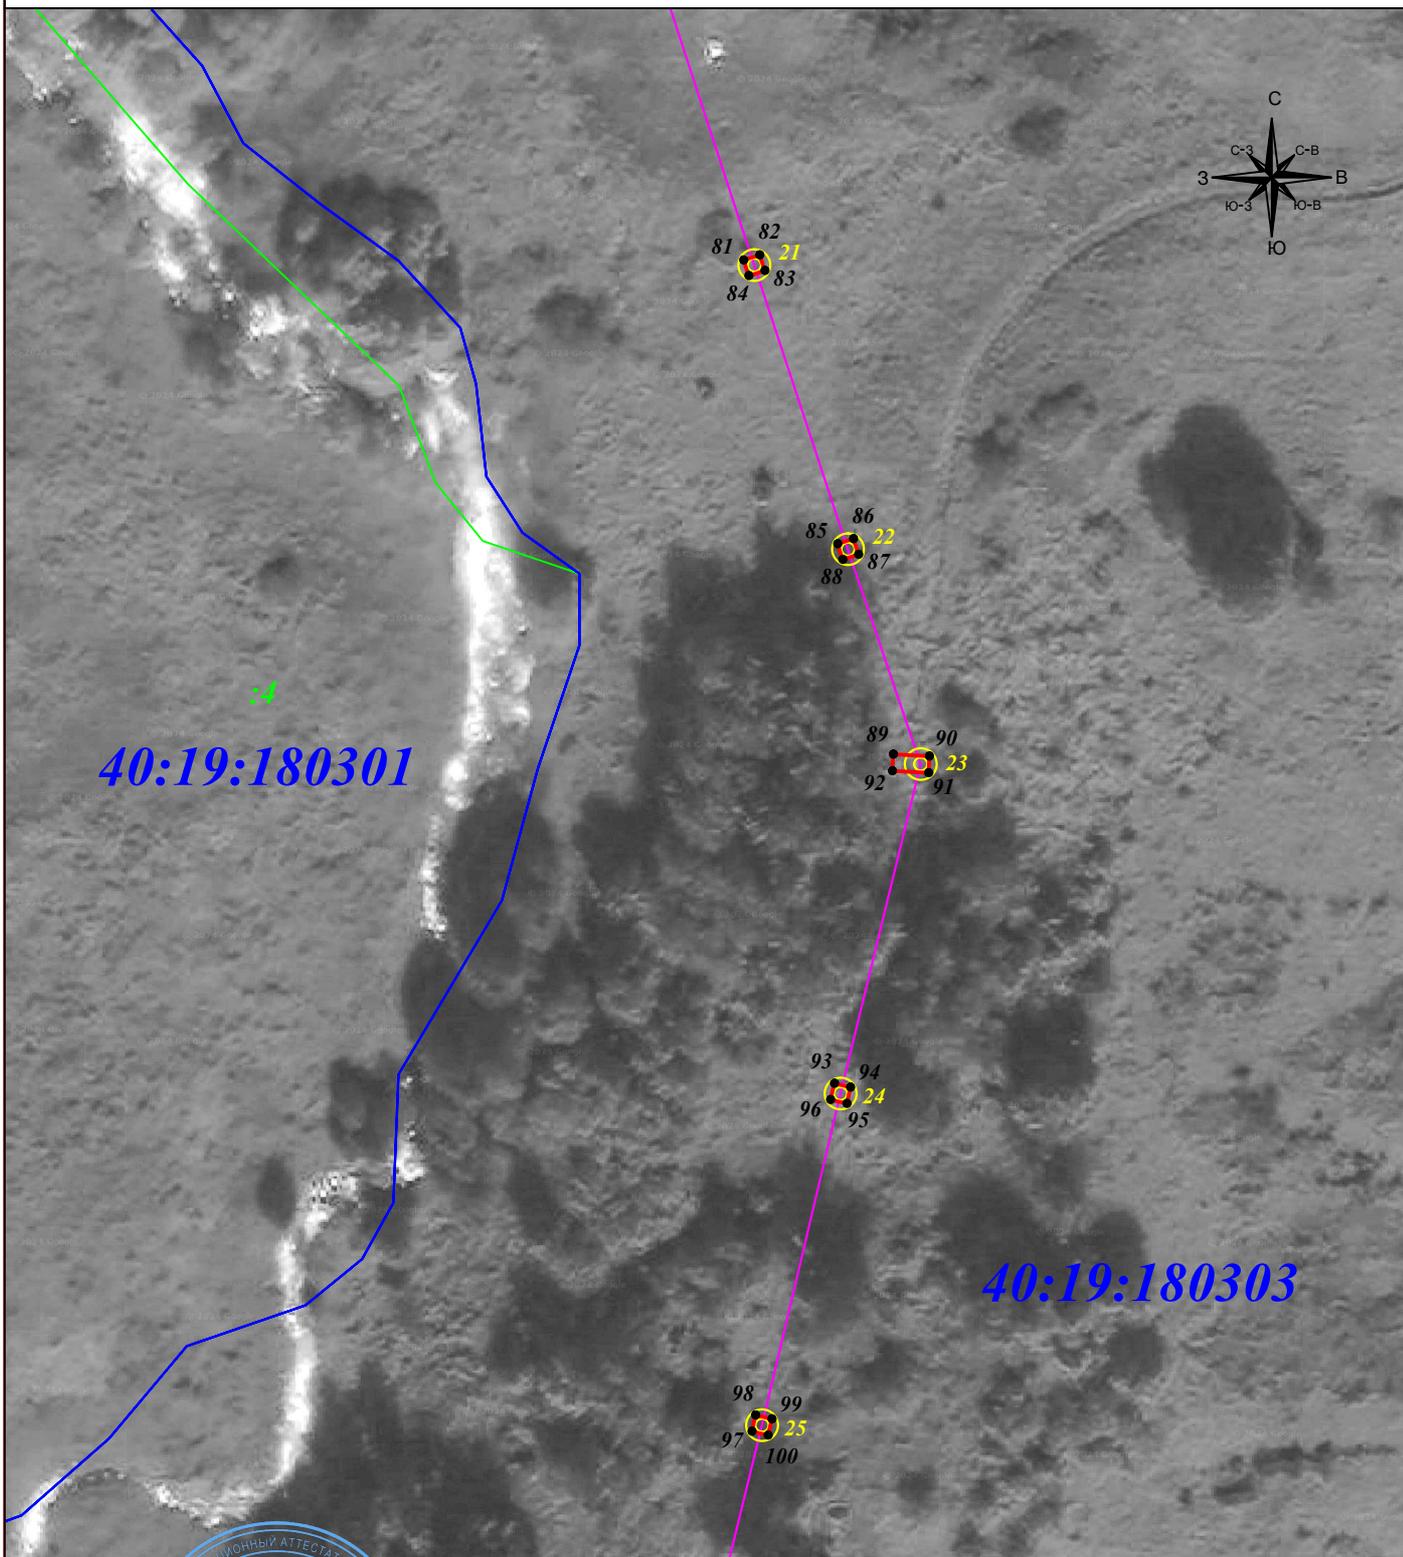

Масштаб 1: 1 000

Подпись



Тульников С.Г. Дата: 09 сентября 2024г.

Место для оттиска печати (при наличии) лица, составившего описание местоположения границ объекта

**Условные обозначения:**


- - граница земельного участка.
- - граница кадастрового квартала.
- - граница публичного сервитута.
- - линия электропередачи.
- I - характерная точка границы зоны публичного сервитута.
- :II - номер земельного участка.
- 40:19:140502 - номер кадастрового квартала.
- I ⊙ - опора линии электропередачи.

## ГРАФИЧЕСКОЕ ОПИСАНИЕ МЕСТОПОЛОЖЕНИЯ ГРАНИЦ ПУБЛИЧНОГО СЕРВИТУТА

Публичный сервитут для размещения и дальнейшей эксплуатации объекта электросетевого хозяйства ВЛ -0,4кВ №2 от ТП №41 д.М.Подосинки,  
местоположение: Калужская область, Сухиничский район, д. Малые Подосинки  
(наименование объекта)

## Схема расположения границ публичного сервитута

## Выносной лист № 5

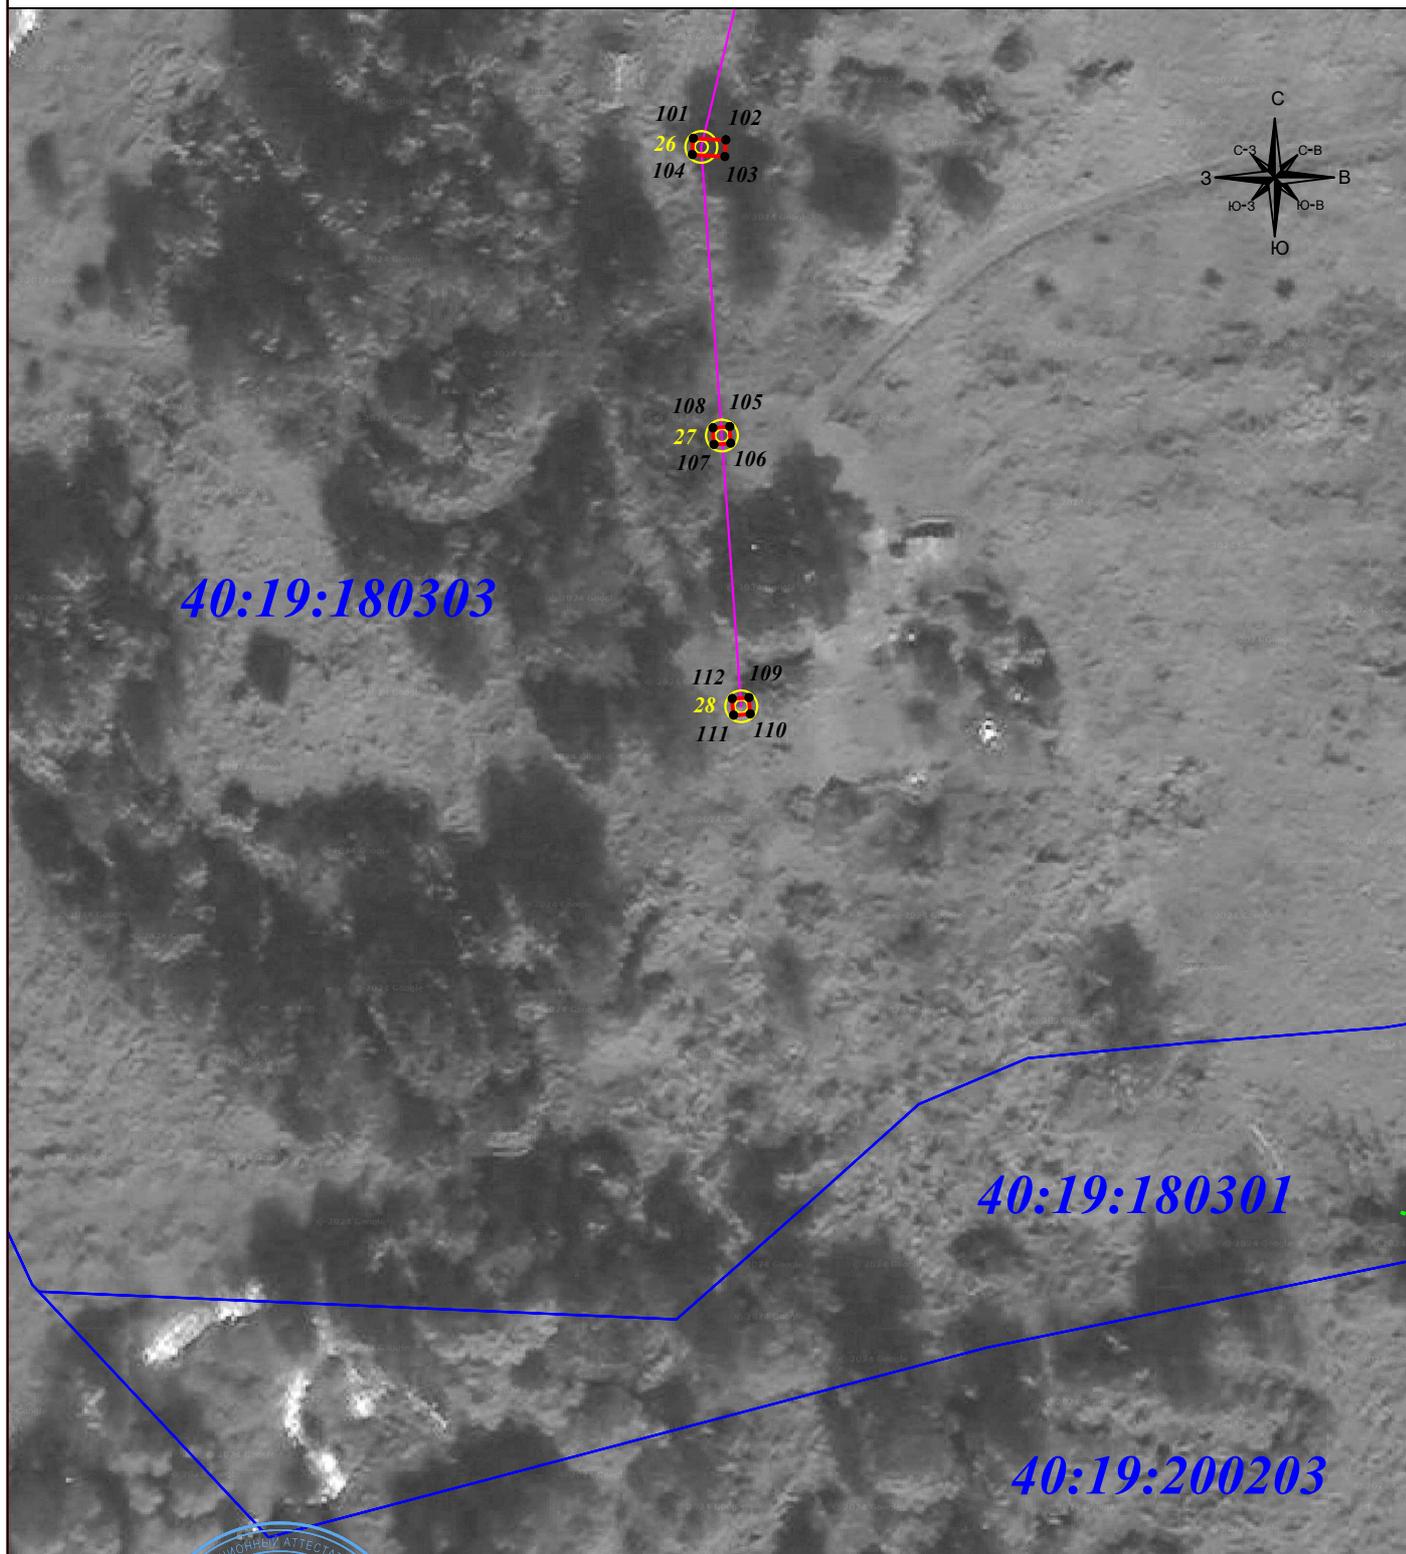

Масштаб 1: 1 000

Подпись



Тульников С.Г. Дата: 09 сентября 2024г.

Место для оттиска печати (при наличии) лица, составившего описание местоположения границ объекта

## Условные обозначения:

- - граница земельного участка.
- - граница кадастрового квартала.
- - граница публичного сервитута.
- - линия электропередачи.

- I - характерная точка границы зоны публичного сервитута.
- :II - номер земельного участка.
- 40:19:140502 - номер кадастрового квартала.
- I ⊙ - опора линии электропередачи.