


ПРАВИЛА ЗЕМЛЕПОЛЬЗОВАНИЯ И ЗАСТРОЙКИ
 муниципального образования СП "Село Брынь"
 Сухиничского района, Калужской области
КАРТА
ГРАДОСТРОИТЕЛЬНОГО ЗОНИРОВАНИЯ
И ЗОН С ОСОБЫМИ УСЛОВИЯМИ
ИСПОЛЬЗОВАНИЯ ТЕРРИТОРИИ

Приложение _____
 к правилам землепользования и застройки
 муниципального образования
 СП "Село Брынь"
 Утвержденным _____
 МР "Сухиничский район"
 № _____ от _____

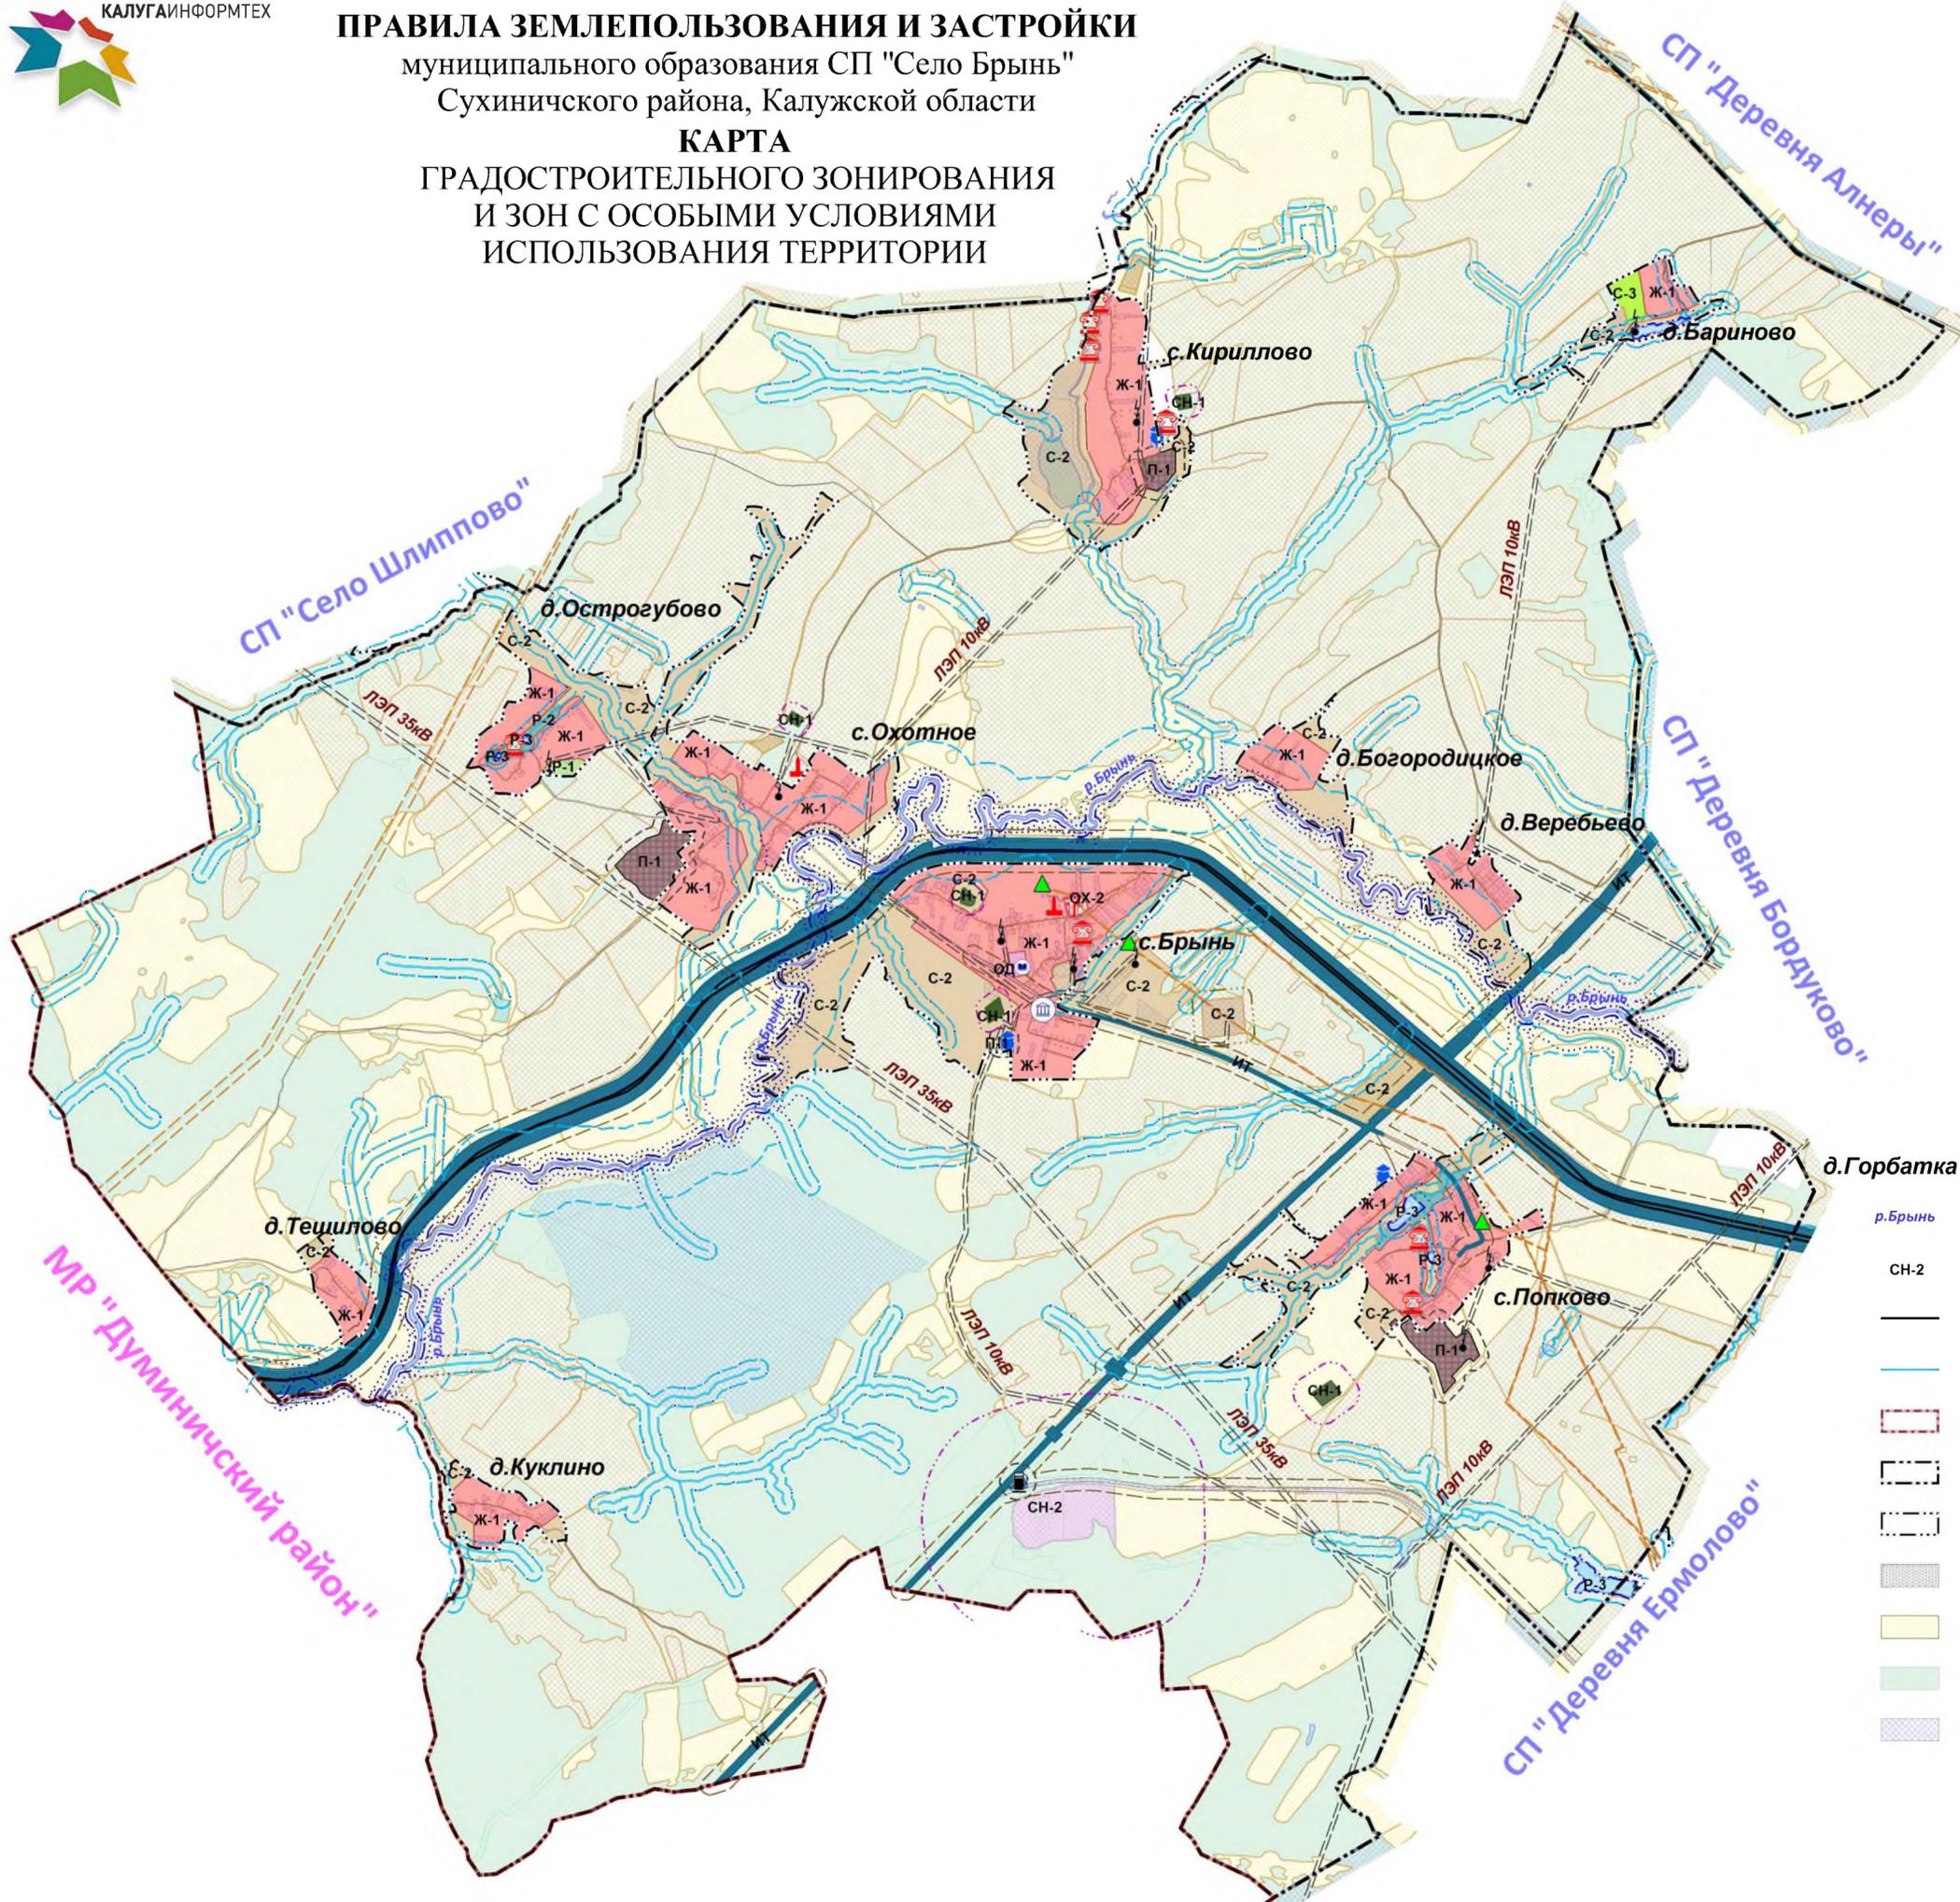

Территориальные зоны

- Ж-1** Зона застройки малоэтажными жилыми домами
- ОД** Зона делового, общественного и коммерческого назначения, размещения объектов социального и коммунально-бытового назначения
- Р-1** Зона лесов, скверов, парков, бульваров, сельских садов
- Р-2** Зоны рекреационных объектов
- Р-3** Зона водных объектов (пруды, озера, водохранилища, пляжи)
- С-2** Зоны сельскохозяйственного использования
- С-3** Зона размещения садово-дачных участков
- ИТ** Зона инженерно-транспортной инфраструктуры
- СН-1** Зона размещения кладбищ, скотомогильников, крематориев
- СН-2** Зона размещения мусороперегрузочной станции
- П-1** Производственная зона с размещением промышленных предприятий и складов V-IV классов вредности (санитарно-защитные зоны - до 100м)
- ОХ-2** Зона территорий объектов культурного наследия

Зоны с особыми условиями использования территории

- Охранная зона объектов водоснабжения
- Санитарно-защитная зона промышленных предприятий и складов
- Санитарно-защитная зона инженерно-транспортной инфраструктуры
- Санитарно-защитная зона объектов сельскохозяйственного назначения
- Санитарно-защитная зона объектов специального назначения (кладбищ, скотомогильников, полигонов ТБО и т.д.)
- Охранная зона газопровода
- Охранная зона линий электропередач
- Зона общего пользования (береговая полоса)
- Прибрежная защитная полоса
- Водоохранная зона

Условные обозначения


- | | |
|---|---|
| Наименование населенного пункта | Брынская средняя общеобразовательная школа |
| Наименование реки | Административные здания |
| СН-2 | Братская могила |
| Железная дорога | Объекты культурного наследия |
| Гидрография | Объекты религиозного назначения |
| Граница муниципального района | Автозаправочные станции |
| Граница сельского поселения | Водонапорная башня |
| Граница населенного пункта | Трансформаторная подстанция |
| Существующие дороги и проезды | Газорегуляторный пункт |
| Земли сельскохозяйственных угодий | |
| Лес, кустарник | |
| Земельные участки внесенные в ЕГРН | |

Архитектор района _____ /В.Н. Райкевич

Глава администрации
 СП "Село Брынь" _____ /Н.И.Паничева

Фрагмент карты градостроительного зонирования
и зон с особыми условиями использования территории
с.Брынь СП "Село Брынь"
Сухиничского района, Калужской области

Приложение _____
к правилам землепользования и застройки
муниципального образования
СП "Село Брынь"
Утвержденным _____
МР "Сухиничский район"
№ _____ от _____

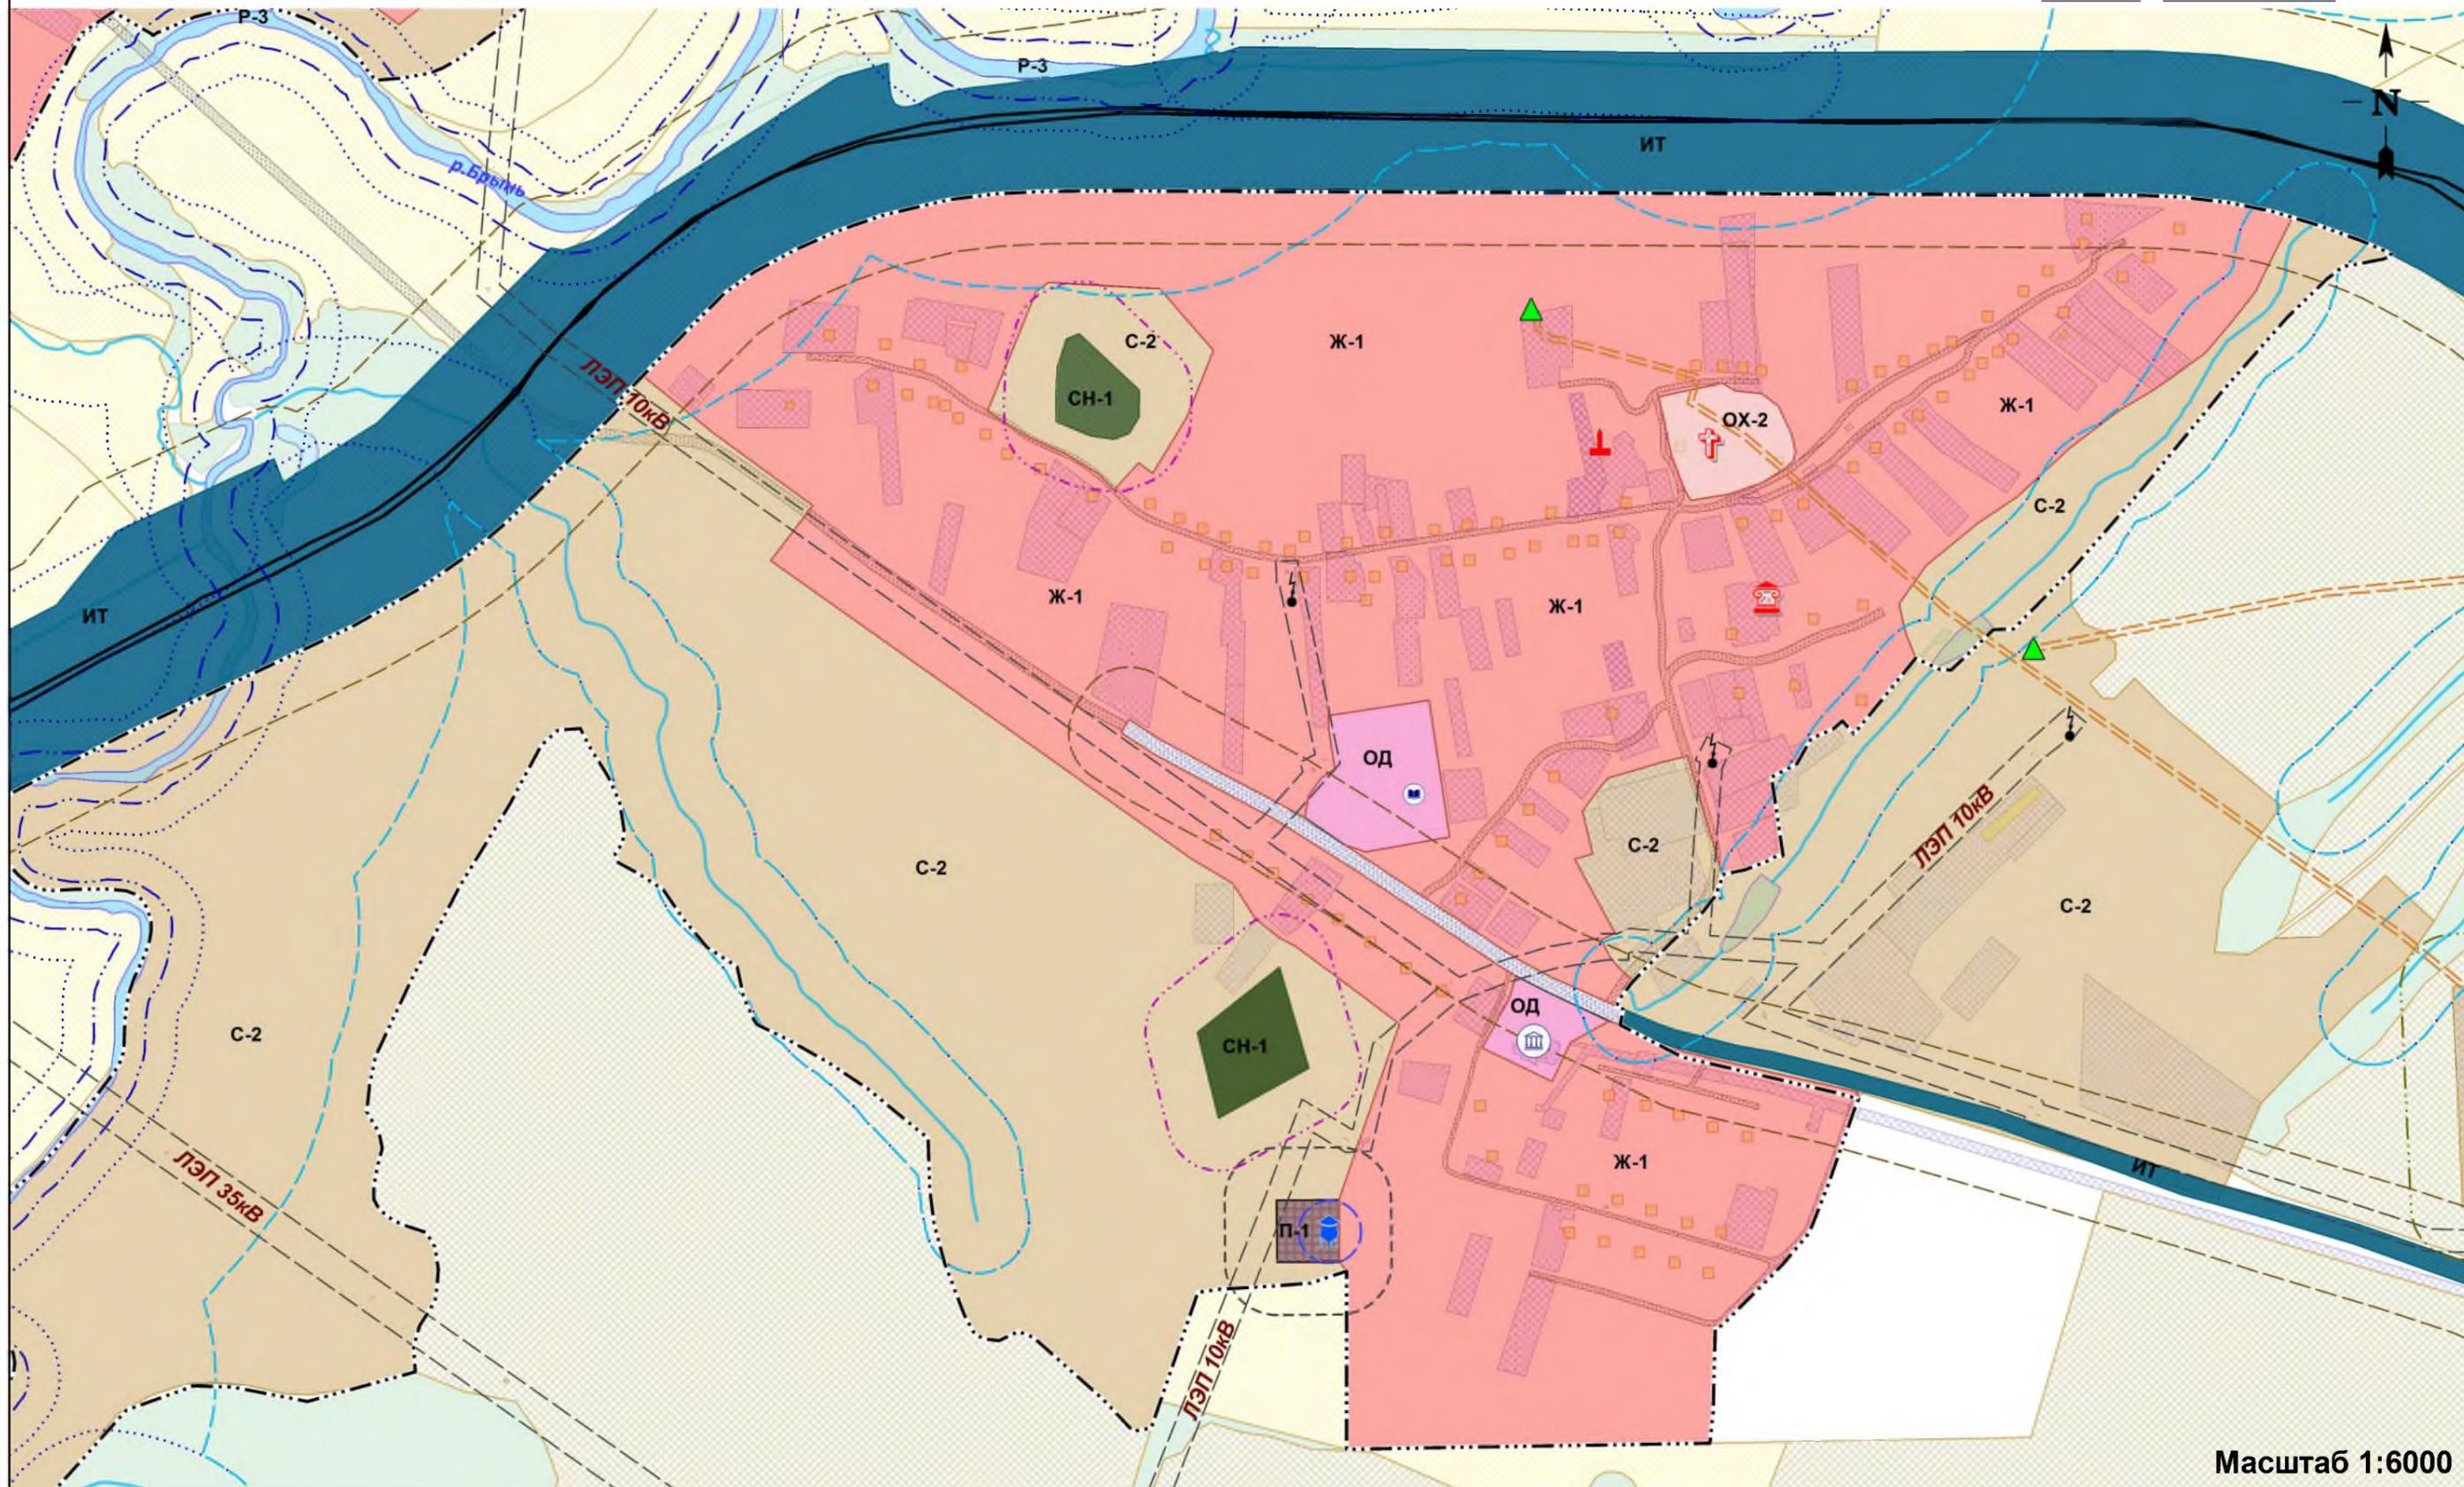

Архитектор района _____/В.Н. Райкевич

Глава администрации
СП "Село Брынь" _____/Н.И.Паничева


Масштаб 1:6000

Условные обозначения
в приложении №3



**Фрагмент карты градостроительного зонирования
и зон с особыми условиями использования территории
д.Богородицкое СП "Село Брынь"
Сухиничского района, Калужской области**

Приложение _____
к правилам землепользования и застройки
муниципального образования
СП "Село Брынь"
Утвержденным _____
МР "Сухиничский район"
№ _____ от _____

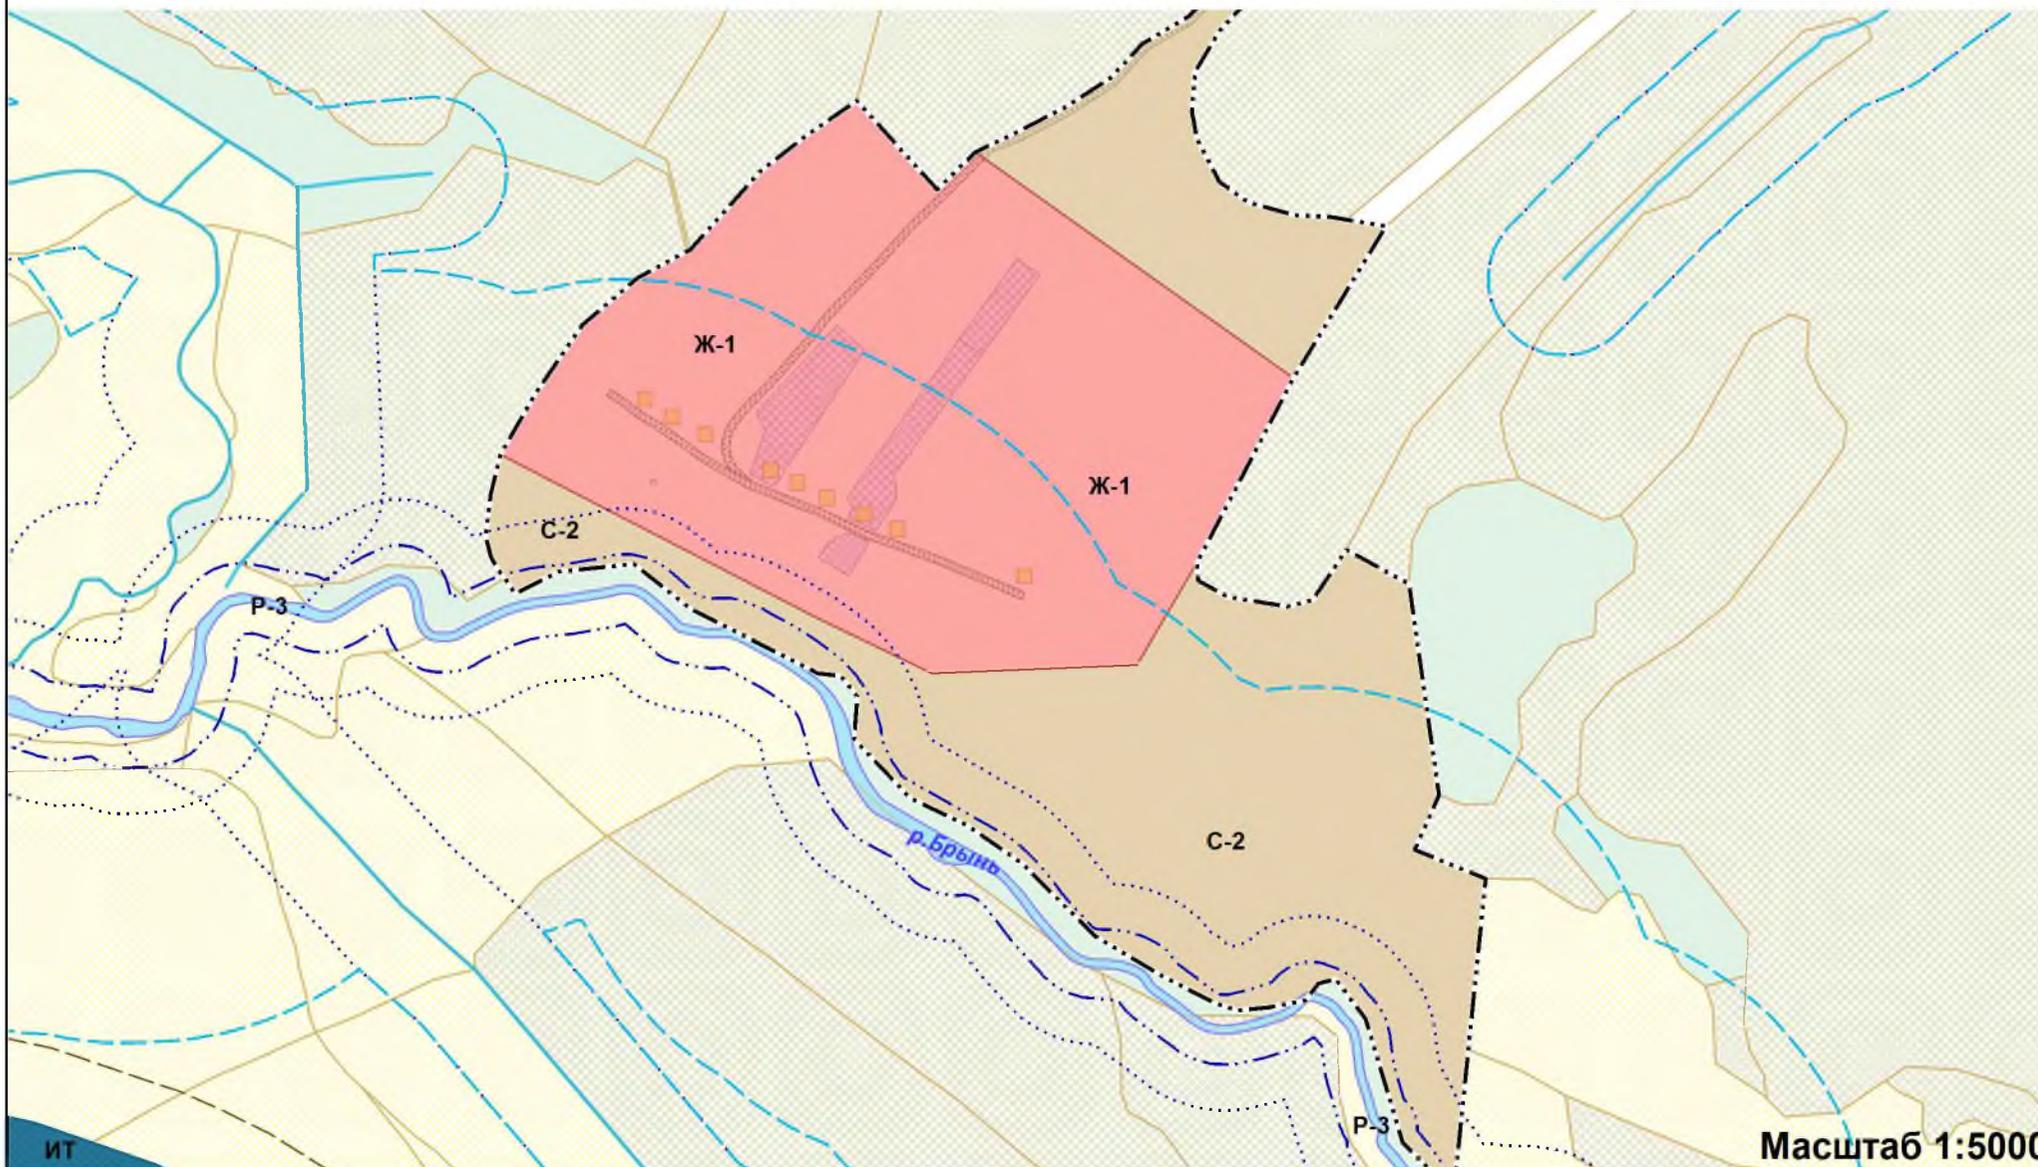

ИТ

Масштаб 1:5000


Архитектор района _____/В.Н. Райкевич

Глава администрации
СП "Село Брынь" _____/Н.И.Паничева

Условные обозначения
в приложении №3

**Фрагмент карты градостроительного зонирования
и зон с особыми условиями использования территории
с.Кириллово СП "Село Брынь"
Сухиничского района, Калужской области**


Приложение _____
к правилам землепользования и застройки
муниципального образования
СП "Село Брынь"
Утвержденным _____
МР "Сухиничский район"
№ _____ от _____

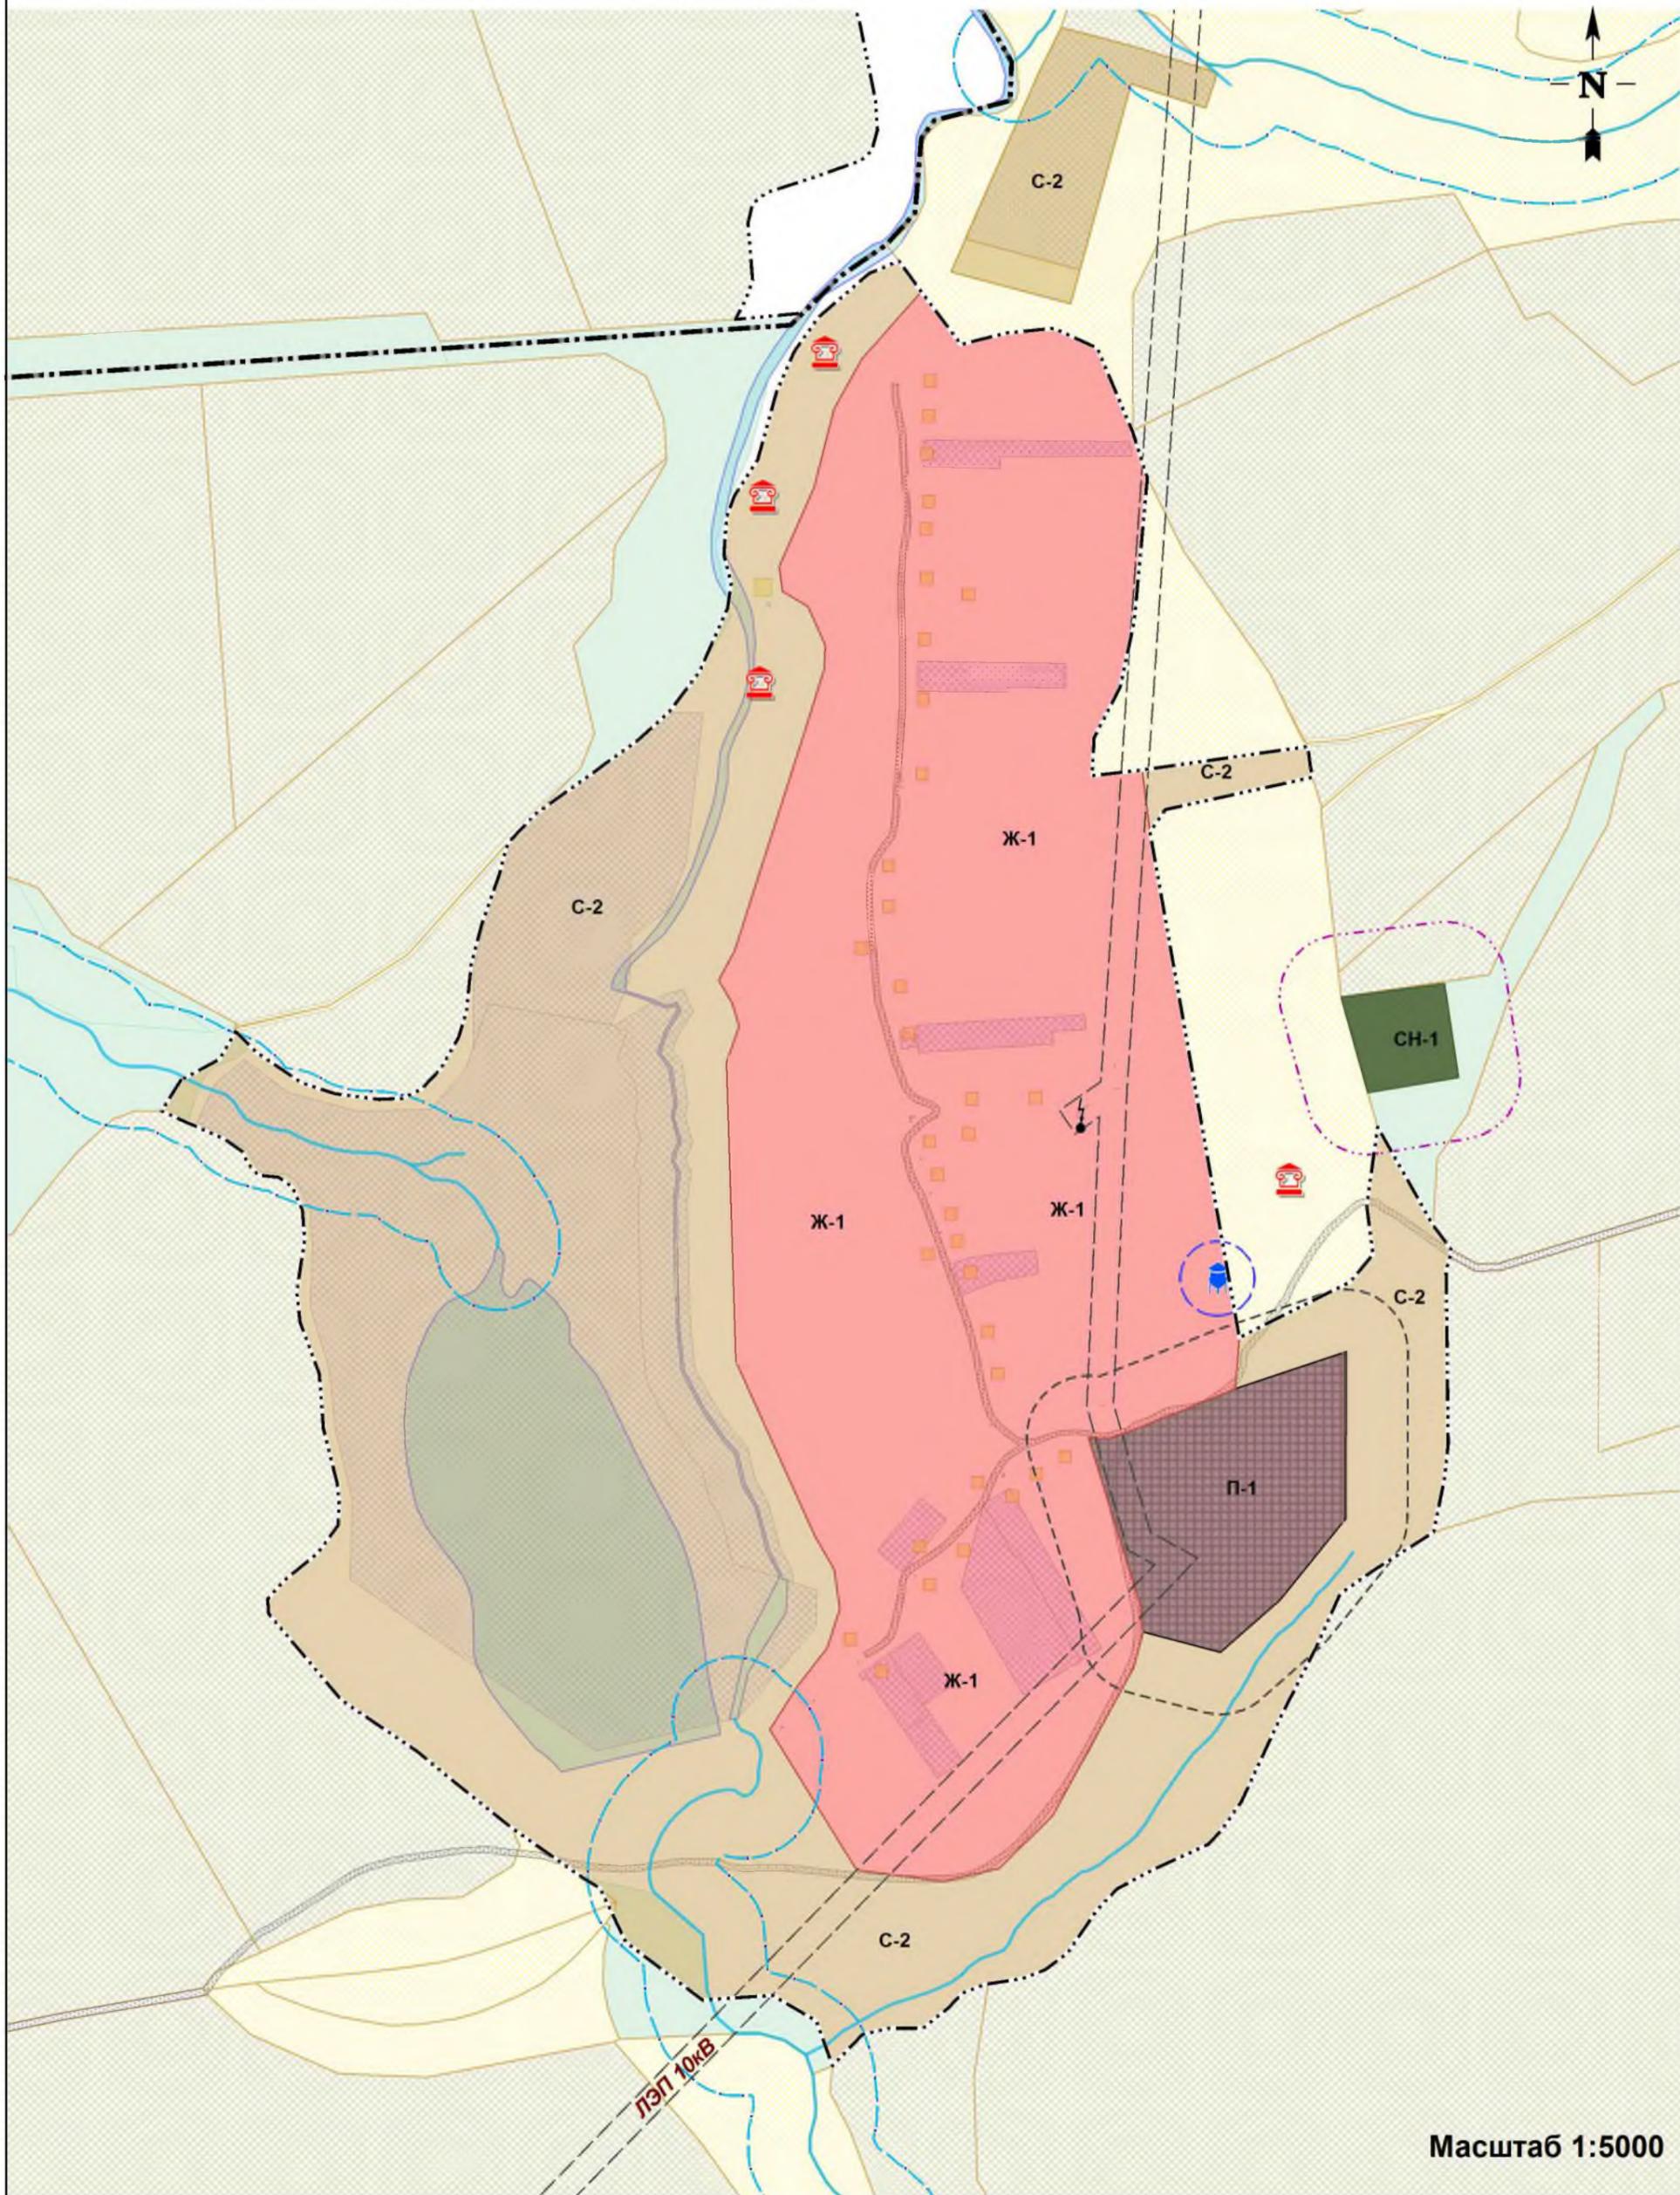



**Фрагмент карты градостроительного зонирования
и зон с особыми условиями использования территории
д.Бариново СП "Село Брынь"
Сухиничского района, Калужской области**

Приложение _____
к правилам землепользования и застройки
муниципального образования
СП "Село Брынь"
Утвержденным _____
МР "Сухиничский район"
№ _____ от _____

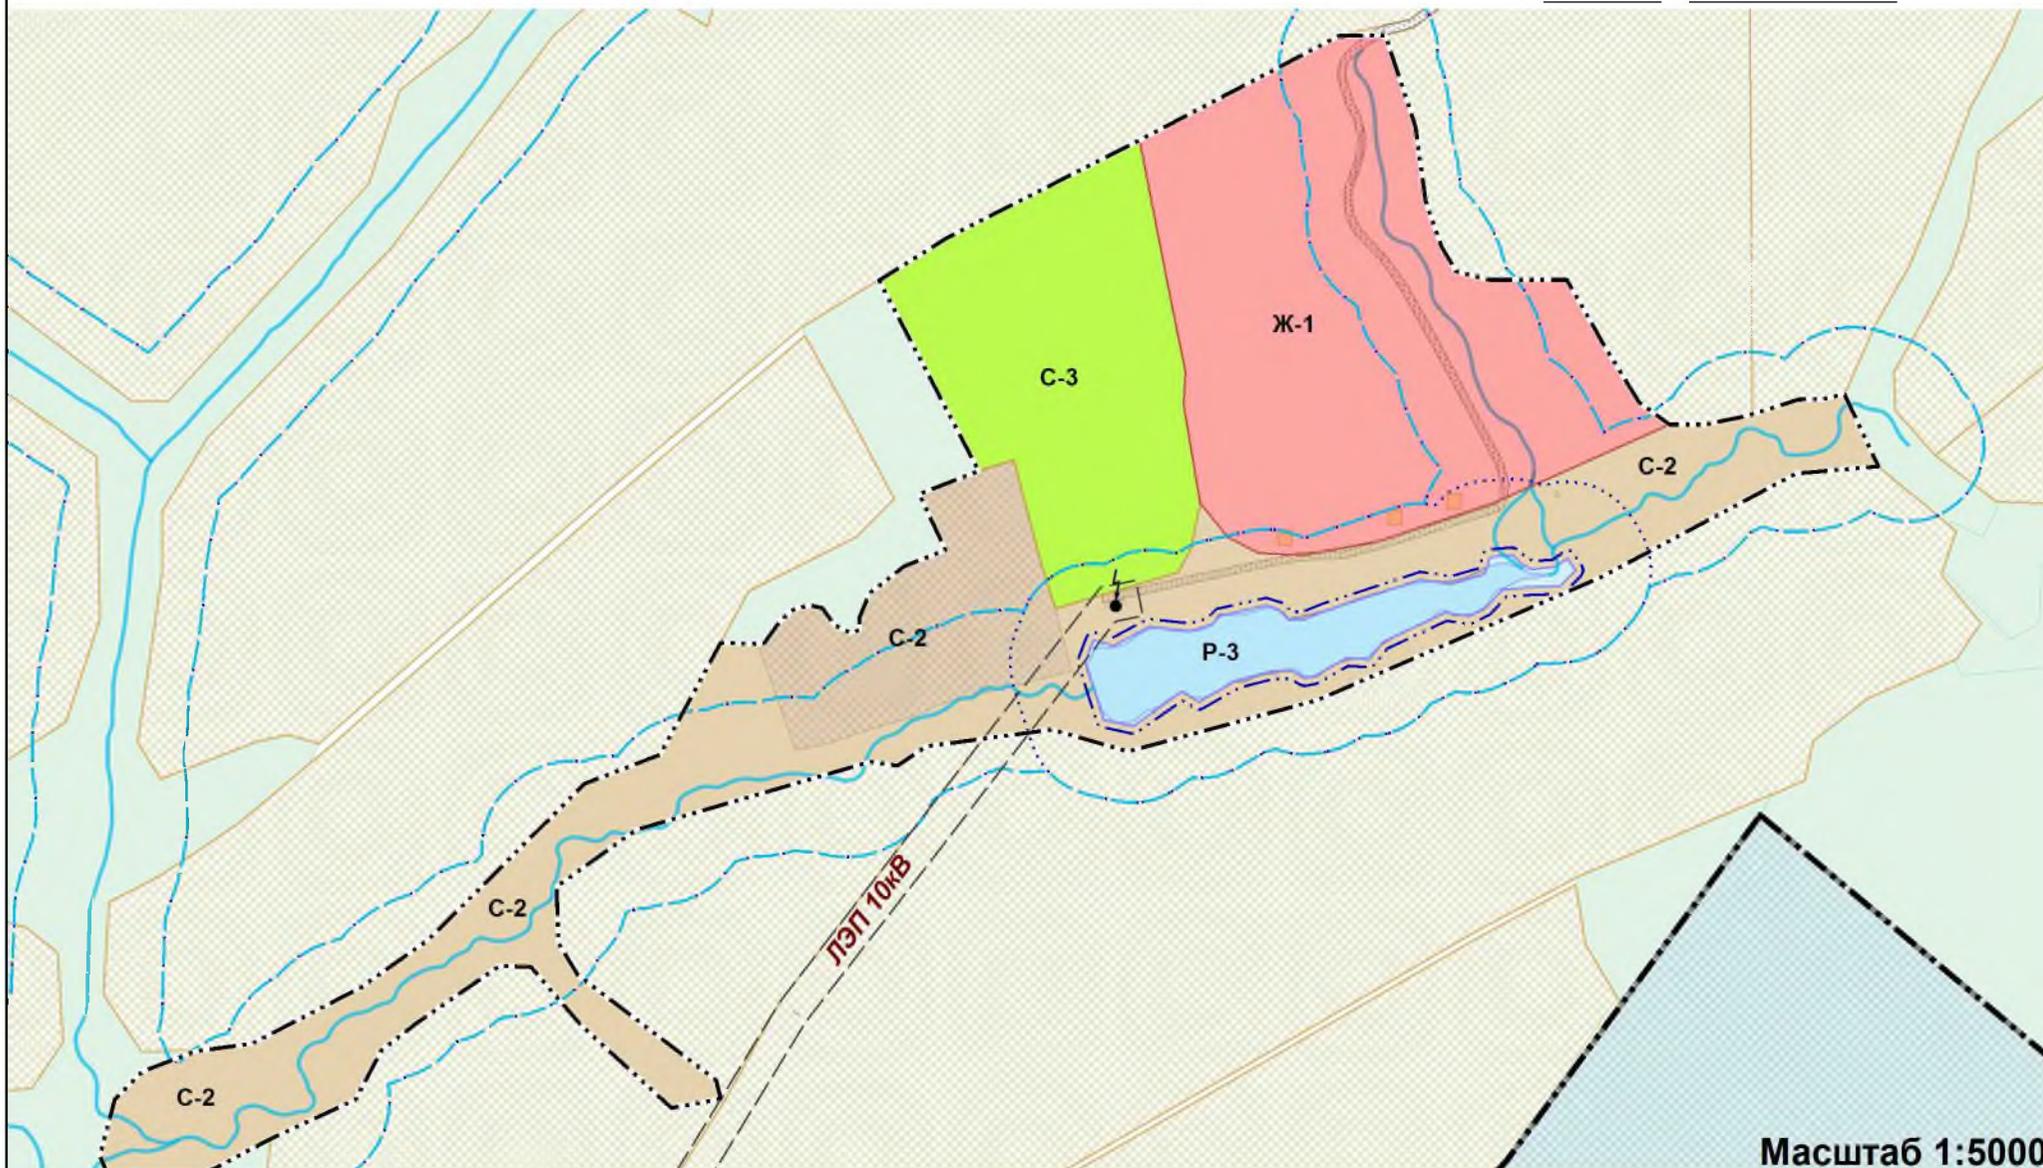


Архитектор района _____ /В.Н. Райкевич

Глава администрации
СП "Село Брынь" _____ /Н.И.Паничева

Условные обозначения
в приложении №3


Фрагмент карты градостроительного зонирования
и зон с особыми условиями использования территории
д.Острогубово СП "Село Брынь"
Сухиничского района, Калужской области

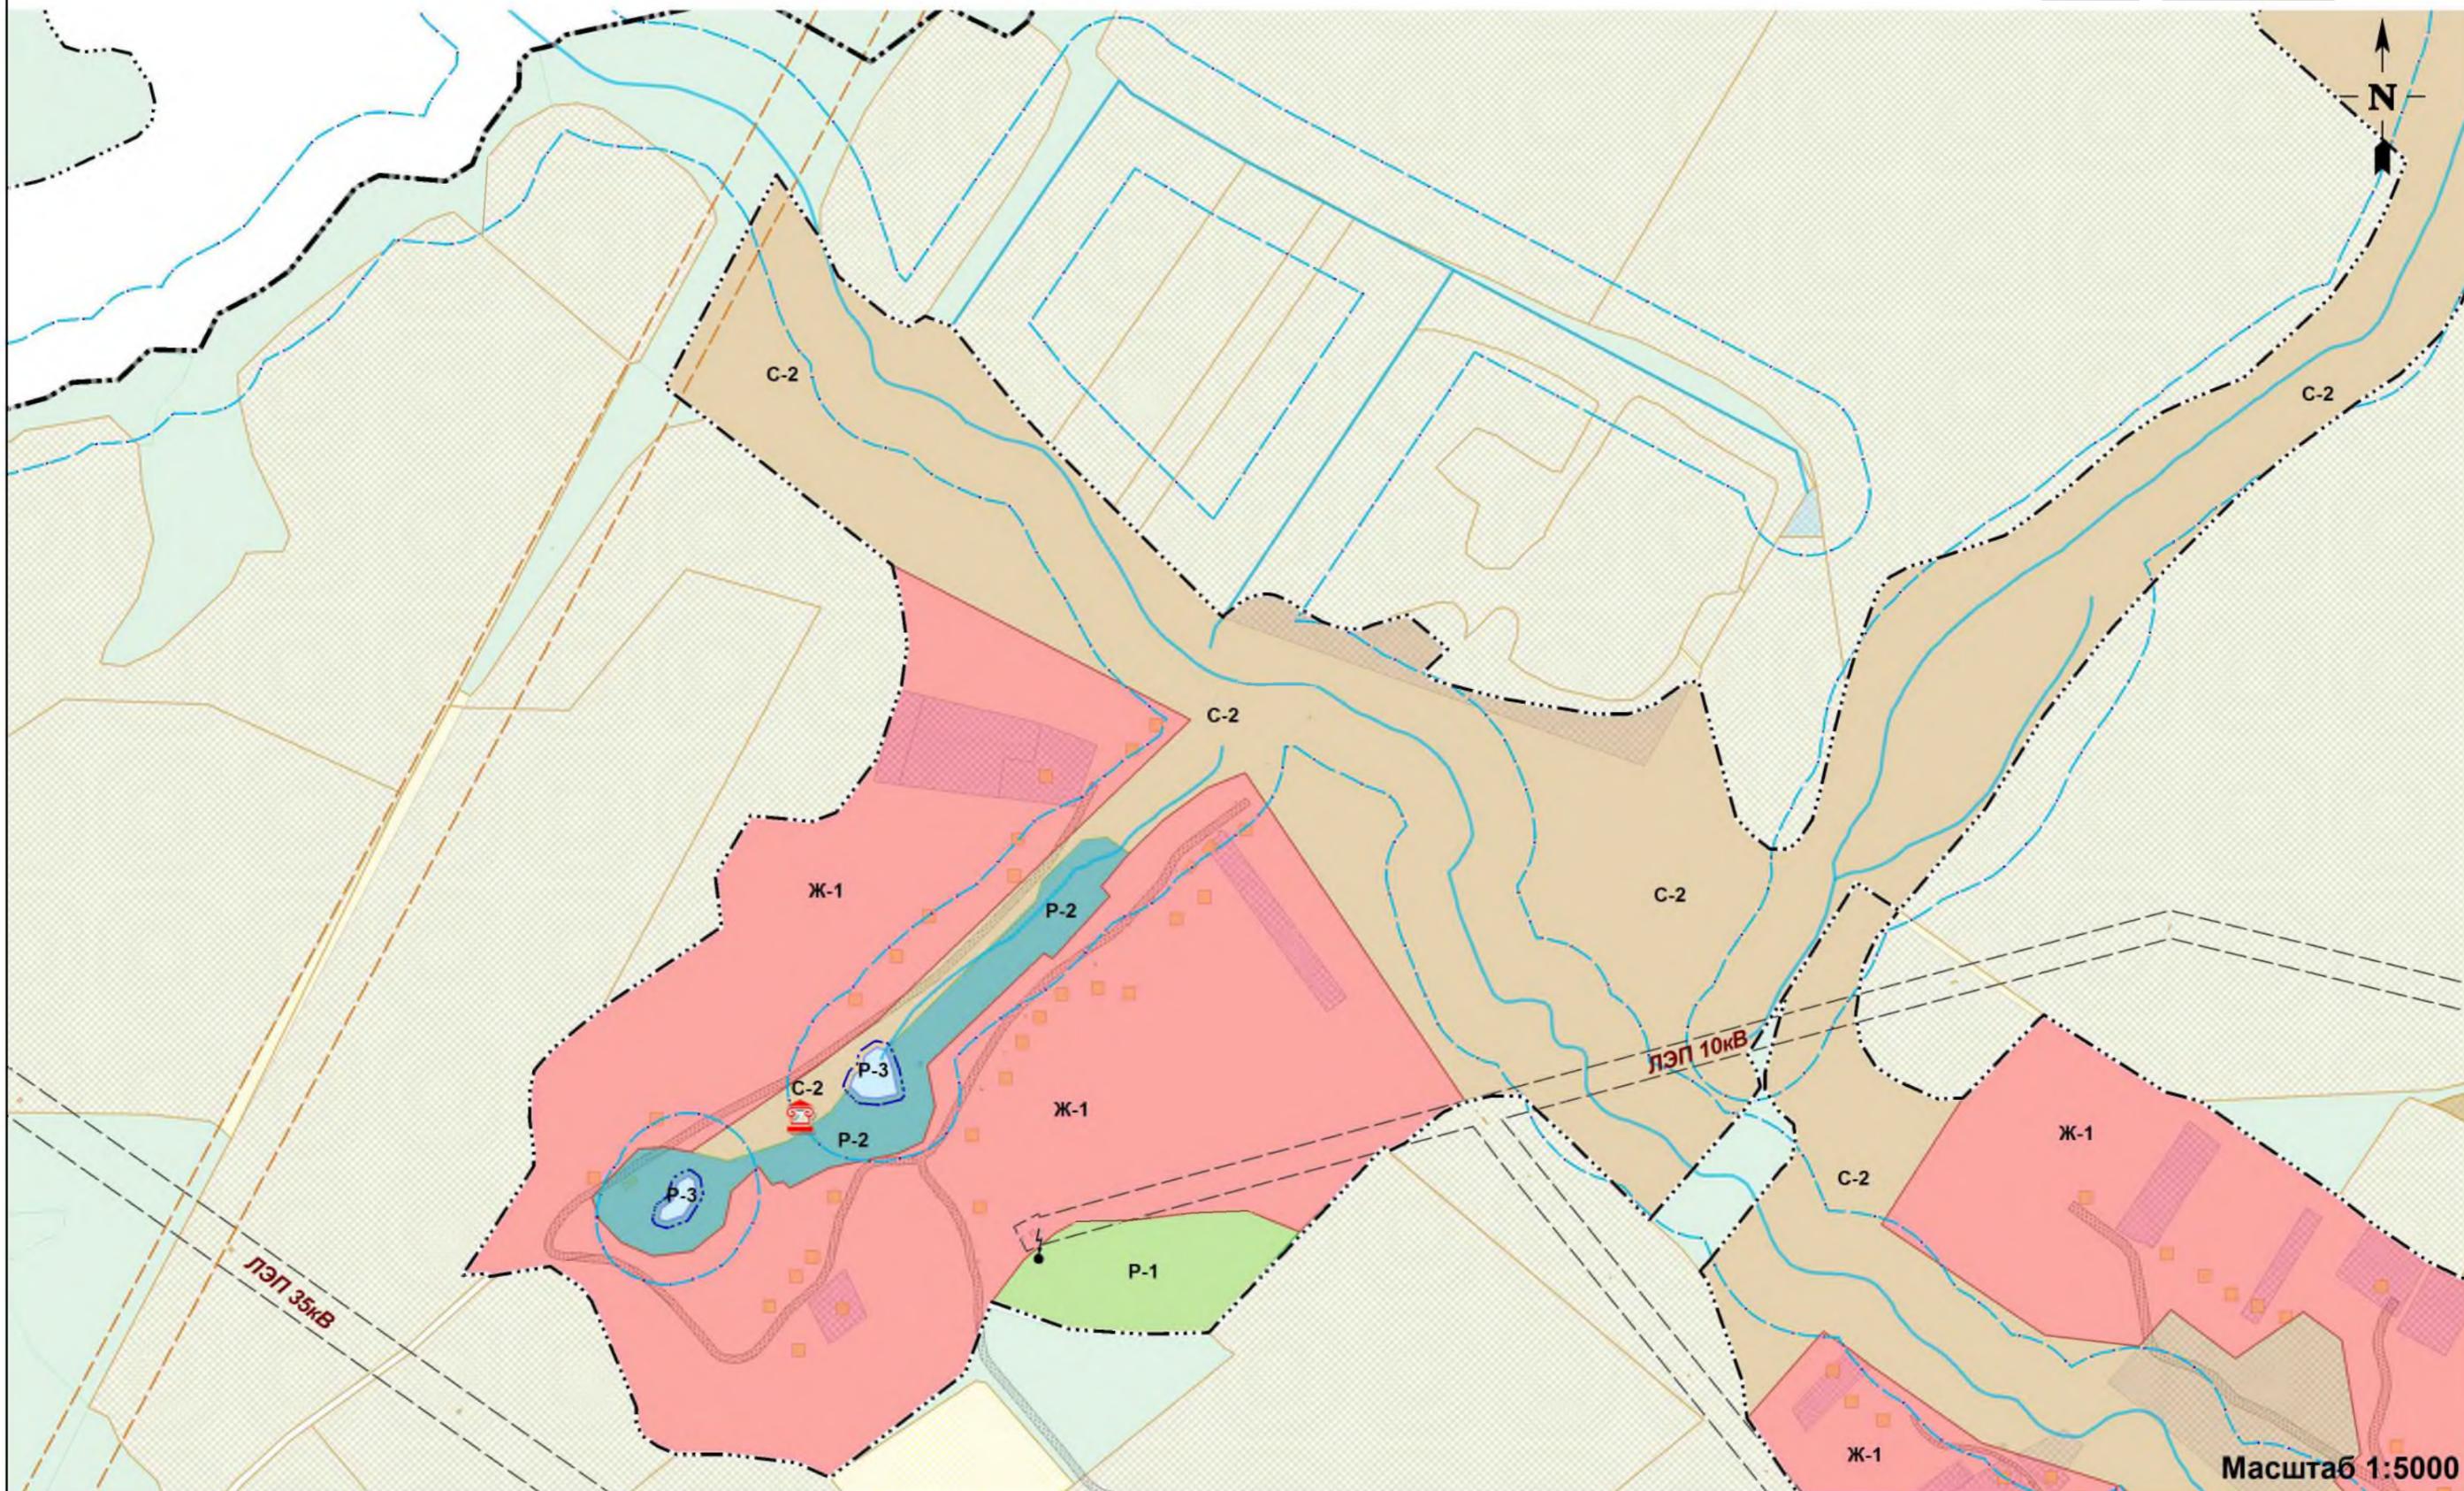



**Фрагмент карты градостроительного зонирования
и зон с особыми условиями использования территории
д.Веребьево СП "Село Брынь"
Сухиничского района, Калужской области**

Приложение _____
к правилам землепользования и застройки
муниципального образования
СП "Село Брынь"
Утвержденным _____
МР "Сухиничский район"
№ _____ от _____

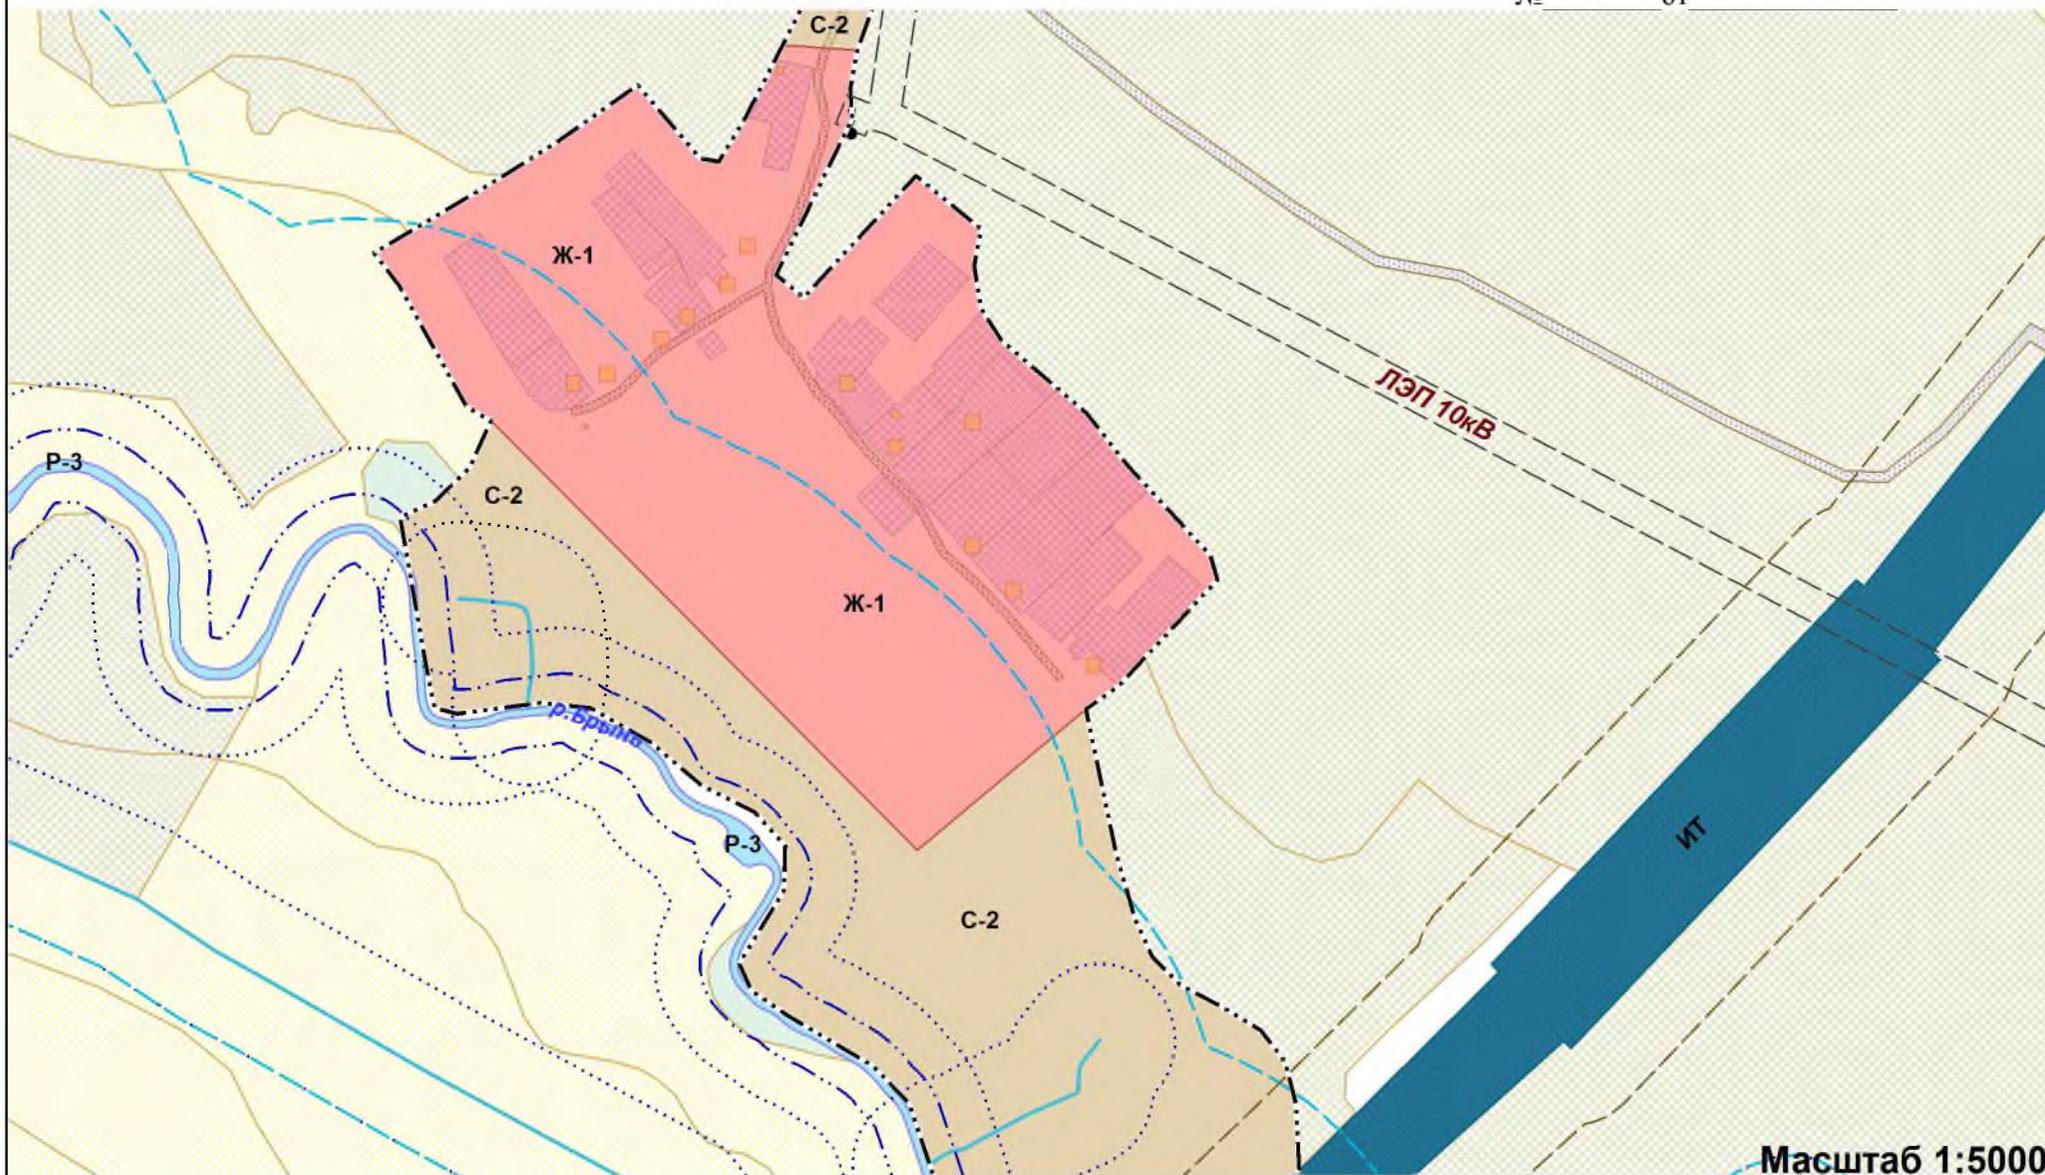

Масштаб 1:5000


Архитектор района _____/В.Н. Райкевич

Глава администрации
СП "Село Брынь" _____/Н.И.Паничева

Условные обозначения
в приложении №3

**Фрагмент карты градостроительного зонирования
и зон с особыми условиями использования территории
с.Охотное СП "Село Брынь"
Сухиничского района, Калужской области**

Приложение _____
к правилам землепользования и застройки
муниципального образования
СП "Село Брынь"
Утвержденным _____
МР "Сухиничский район"
№ _____ от _____

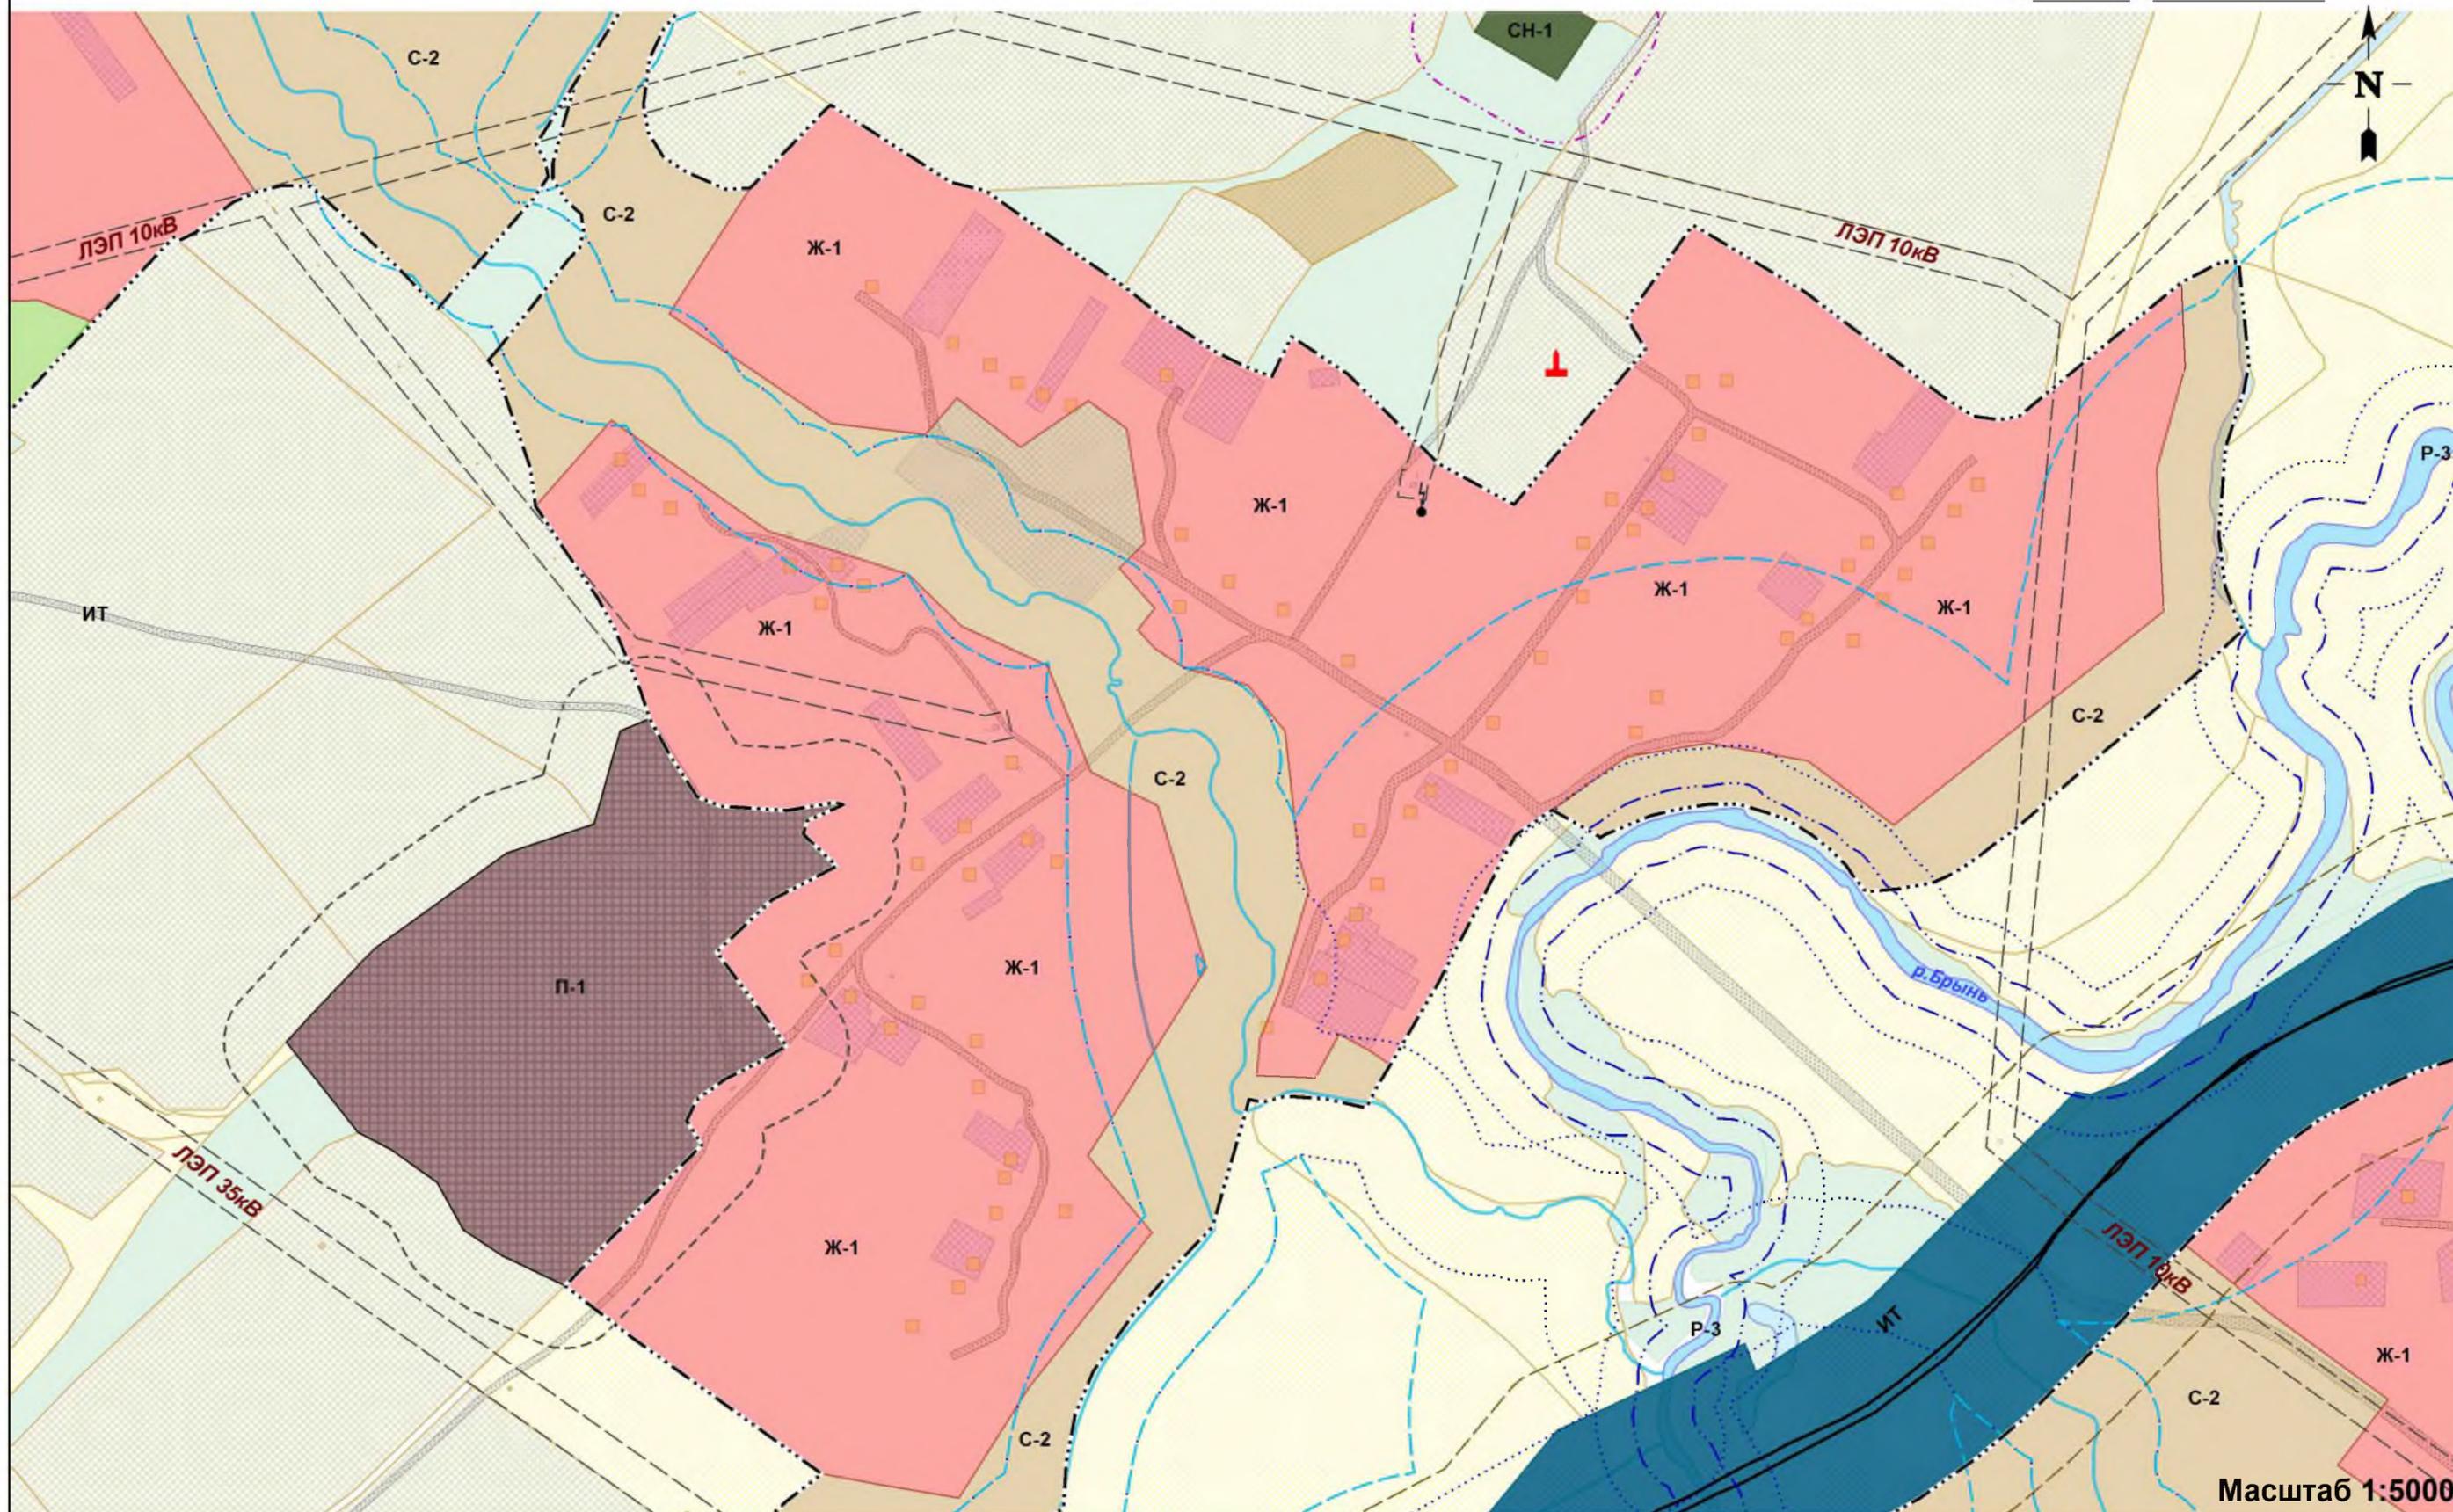

Архитектор района _____ /В.Н. Райкевич

Глава администрации
СП "Село Брынь" _____ /Н.И.Паничева


Масштаб 1:5000

Условные обозначения
в приложении №3



**Фрагмент карты градостроительного зонирования
и зон с особыми условиями использования территории
д.Куклино СП "Село Брынь"
Сухиничского района, Калужской области**

Приложение _____
к правилам землепользования и застройки
муниципального образования
СП "Село Брынь"
Утвержденным _____
МР "Сухиничский район"
№ _____ от _____

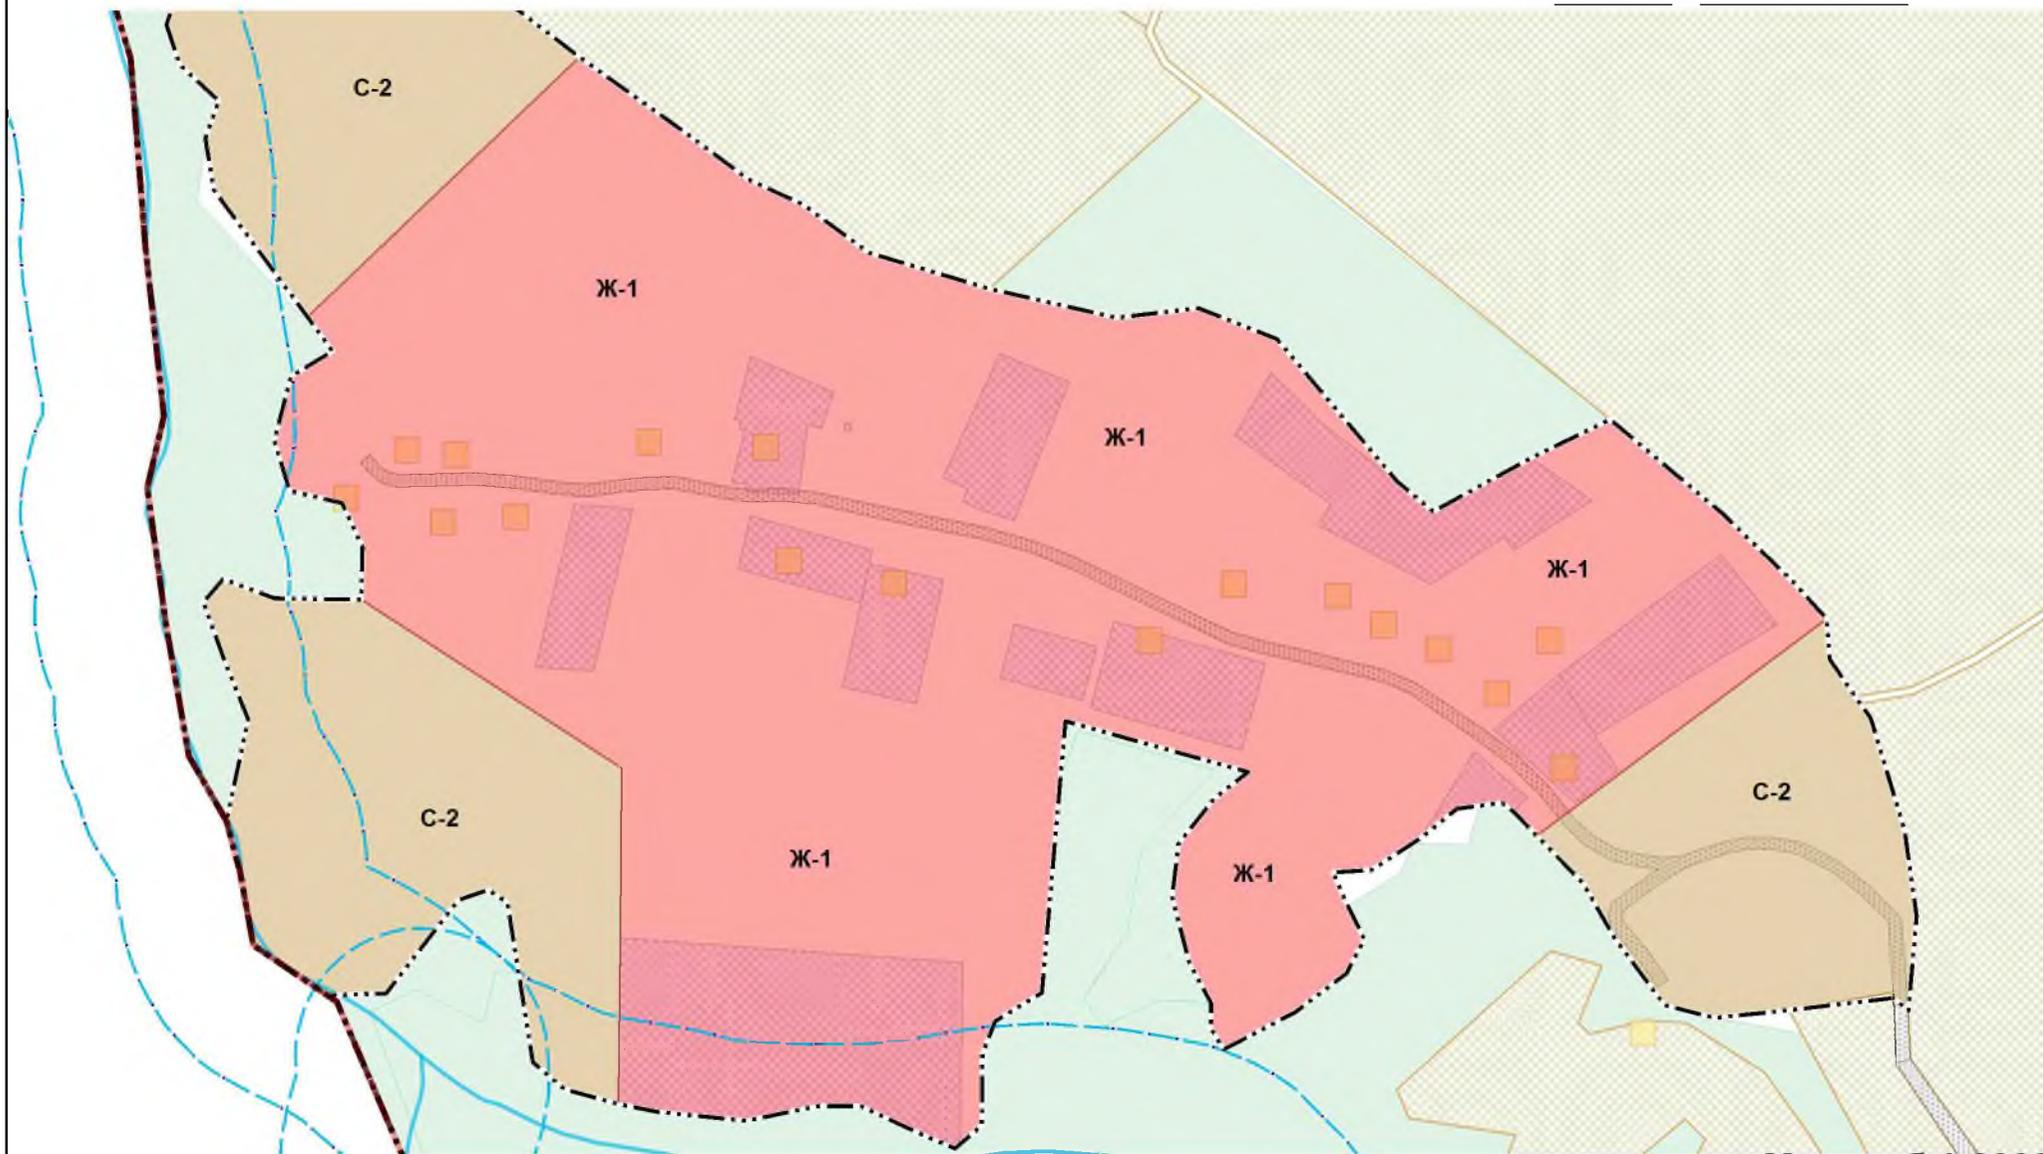


Архитектор района _____/В.Н. Райкевич

Глава администрации
СП "Село Брынь" _____/Н.И.Паничева

Масштаб 1:3000

Условные обозначения
в приложении №3

Фрагмент карты градостроительного зонирования
и зон с особыми условиями использования территории
с.Попково СП "Село Брынь"
Сухиничского района, Калужской области

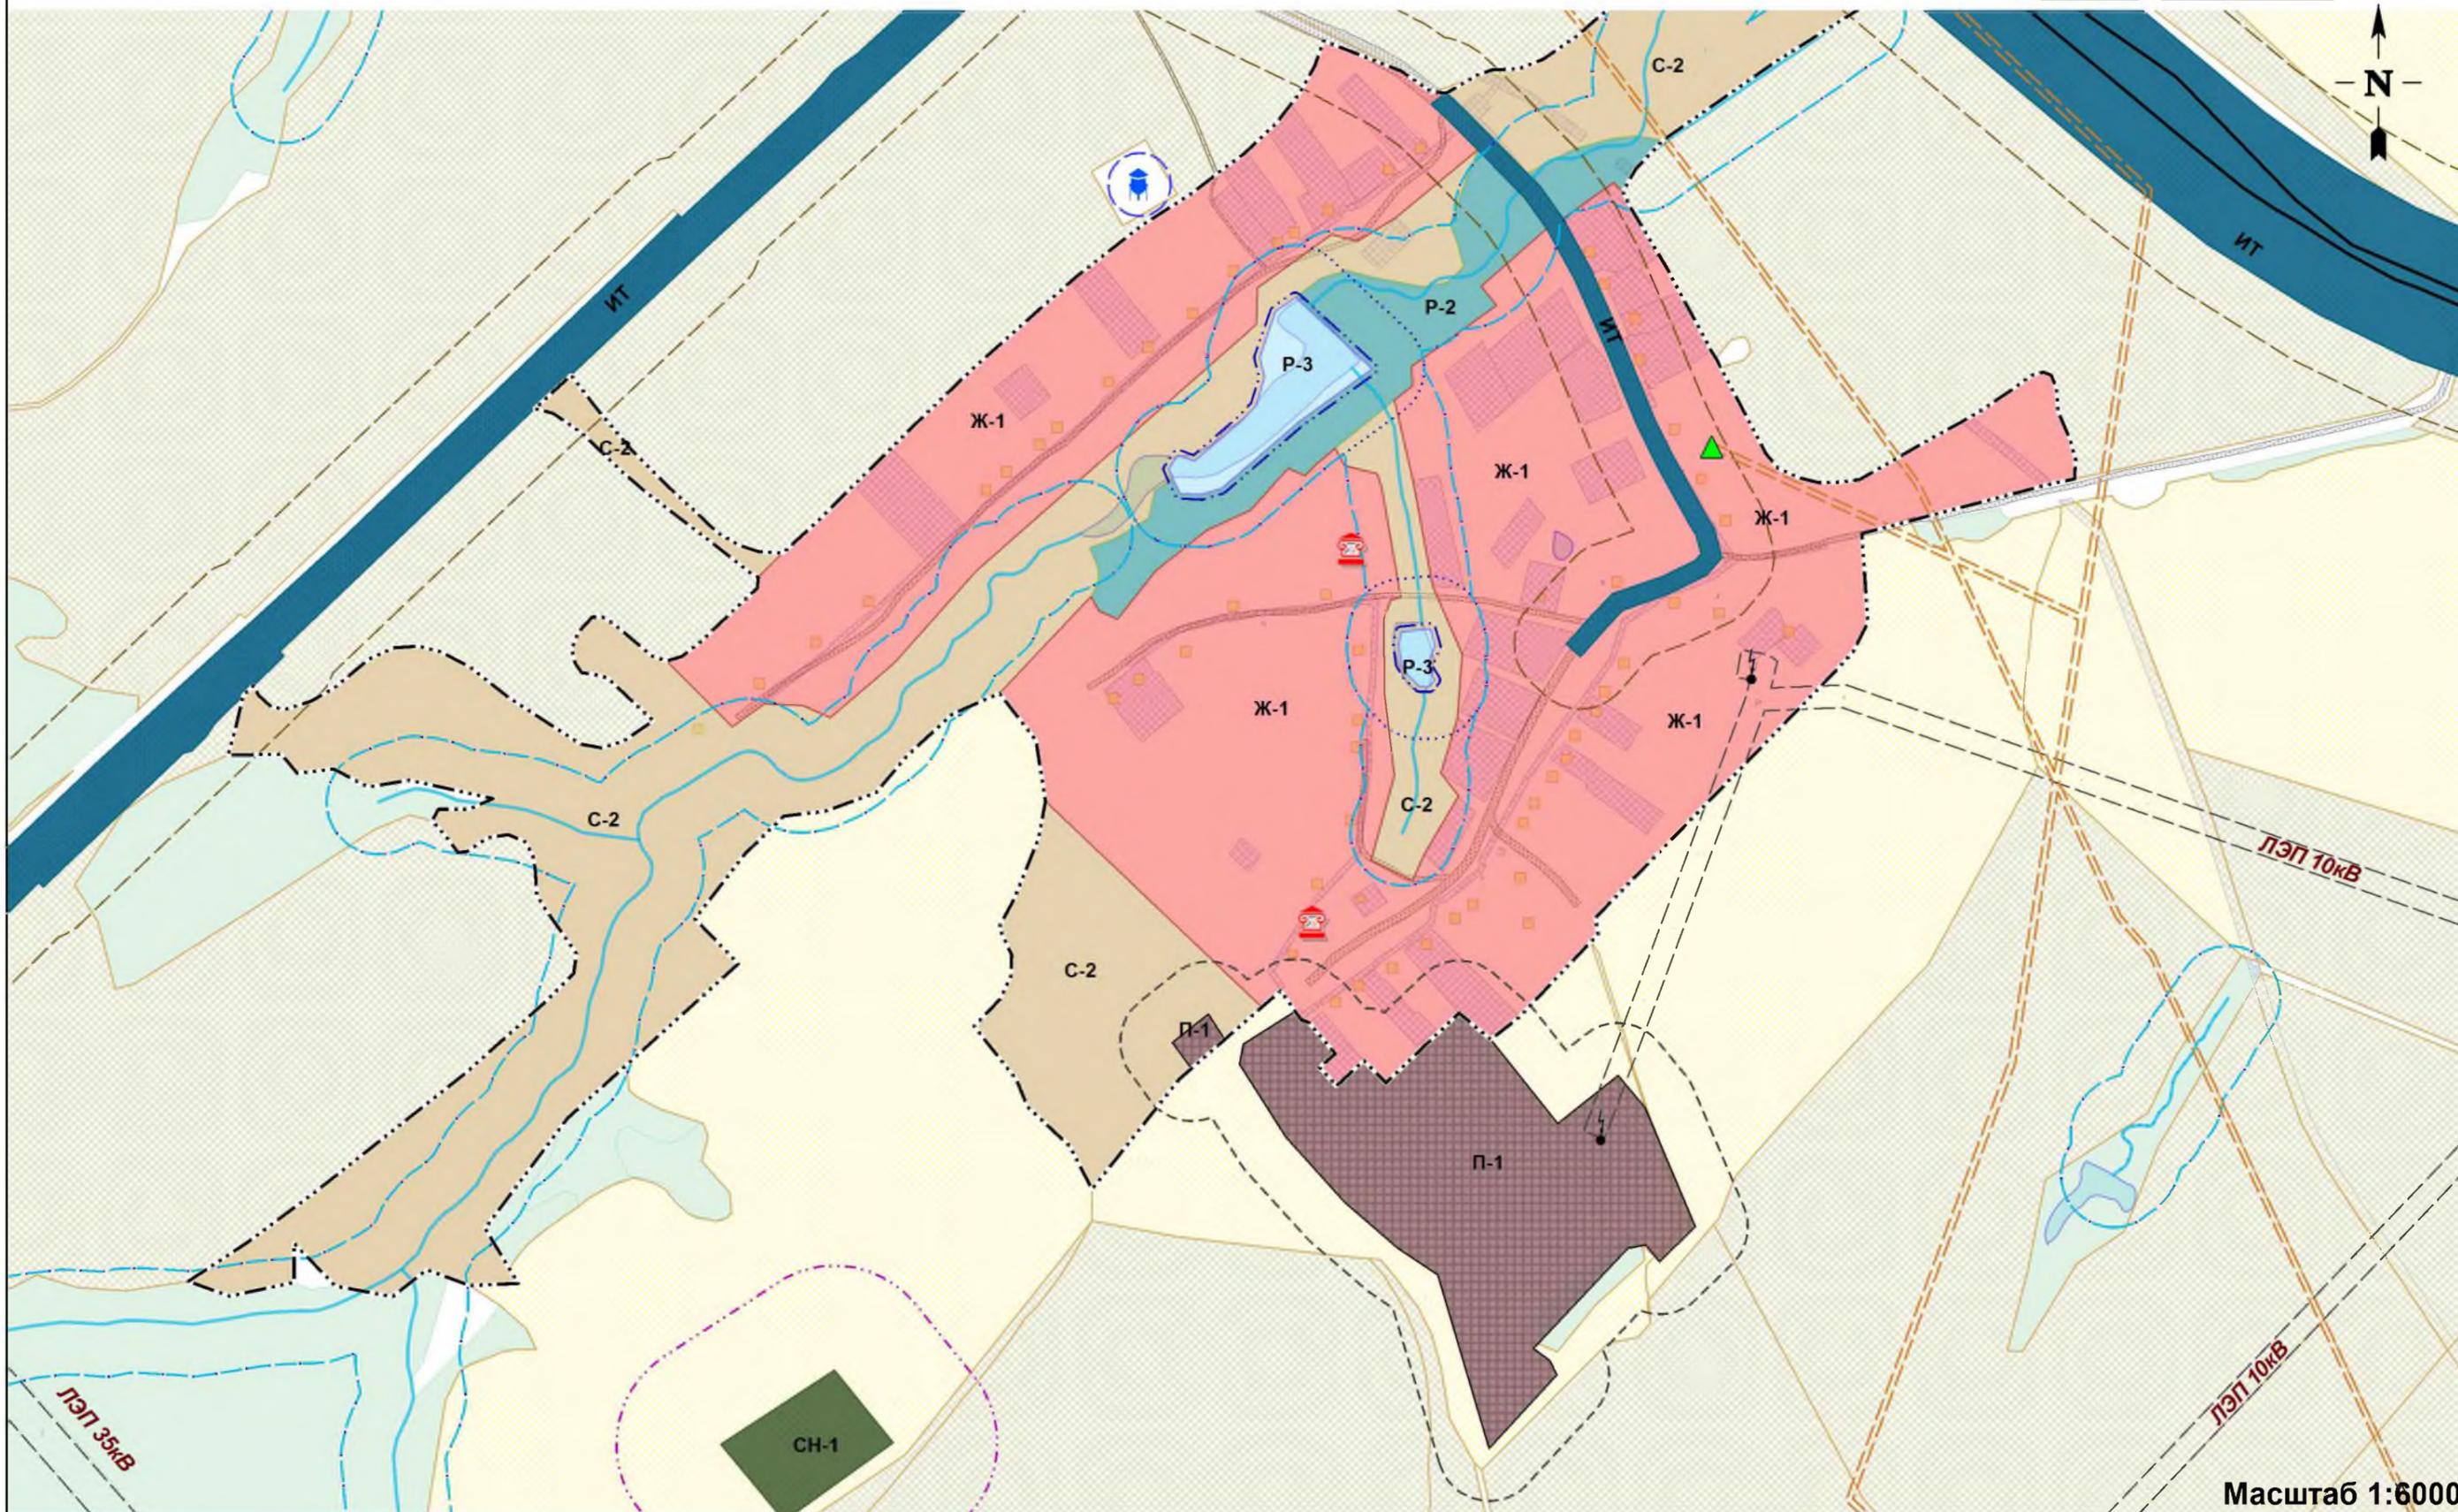




КАЛУГАИНФОРМТЕХ

Фрагмент карты градостроительного зонирования и зон с особыми условиями использования территории д.Тешилово СП "Село Брынь" Сухиничского района, Калужской области

Приложение _____
к правилам землепользования и застройки
муниципального образования
СП "Село Брынь"
Утвержденным _____
МР "Сухиничский район"
№ _____ от _____

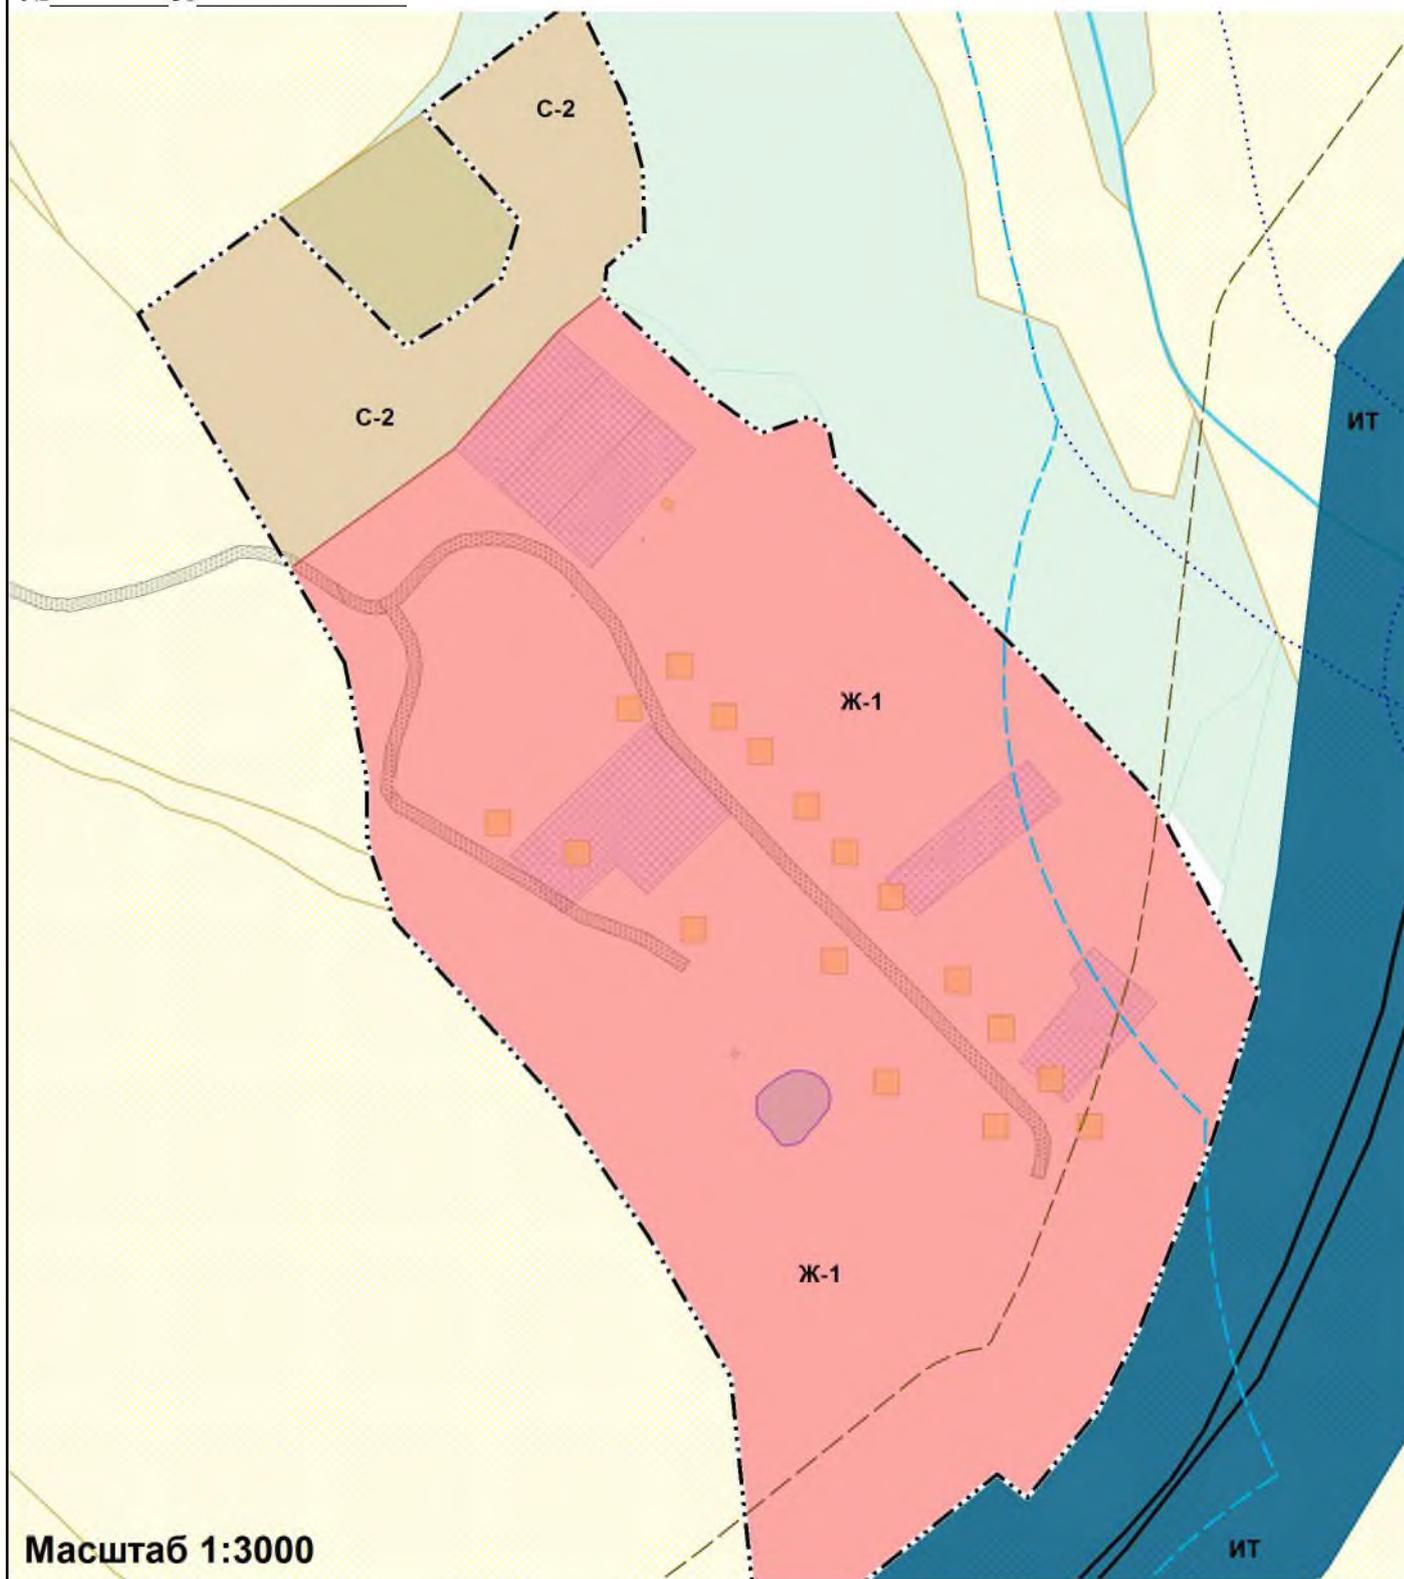

Масштаб 1:3000

Архитектор района _____ /В.Н. Райкевич

Глава администрации
СП "Село Брынь" _____ /Н.И.Паничева

Условные обозначения
в приложении №3