


Схема тепловых сетей «ПЧ-48», ул. Железнодорожная. Котельная «Школа №4», ул. Ломоносова

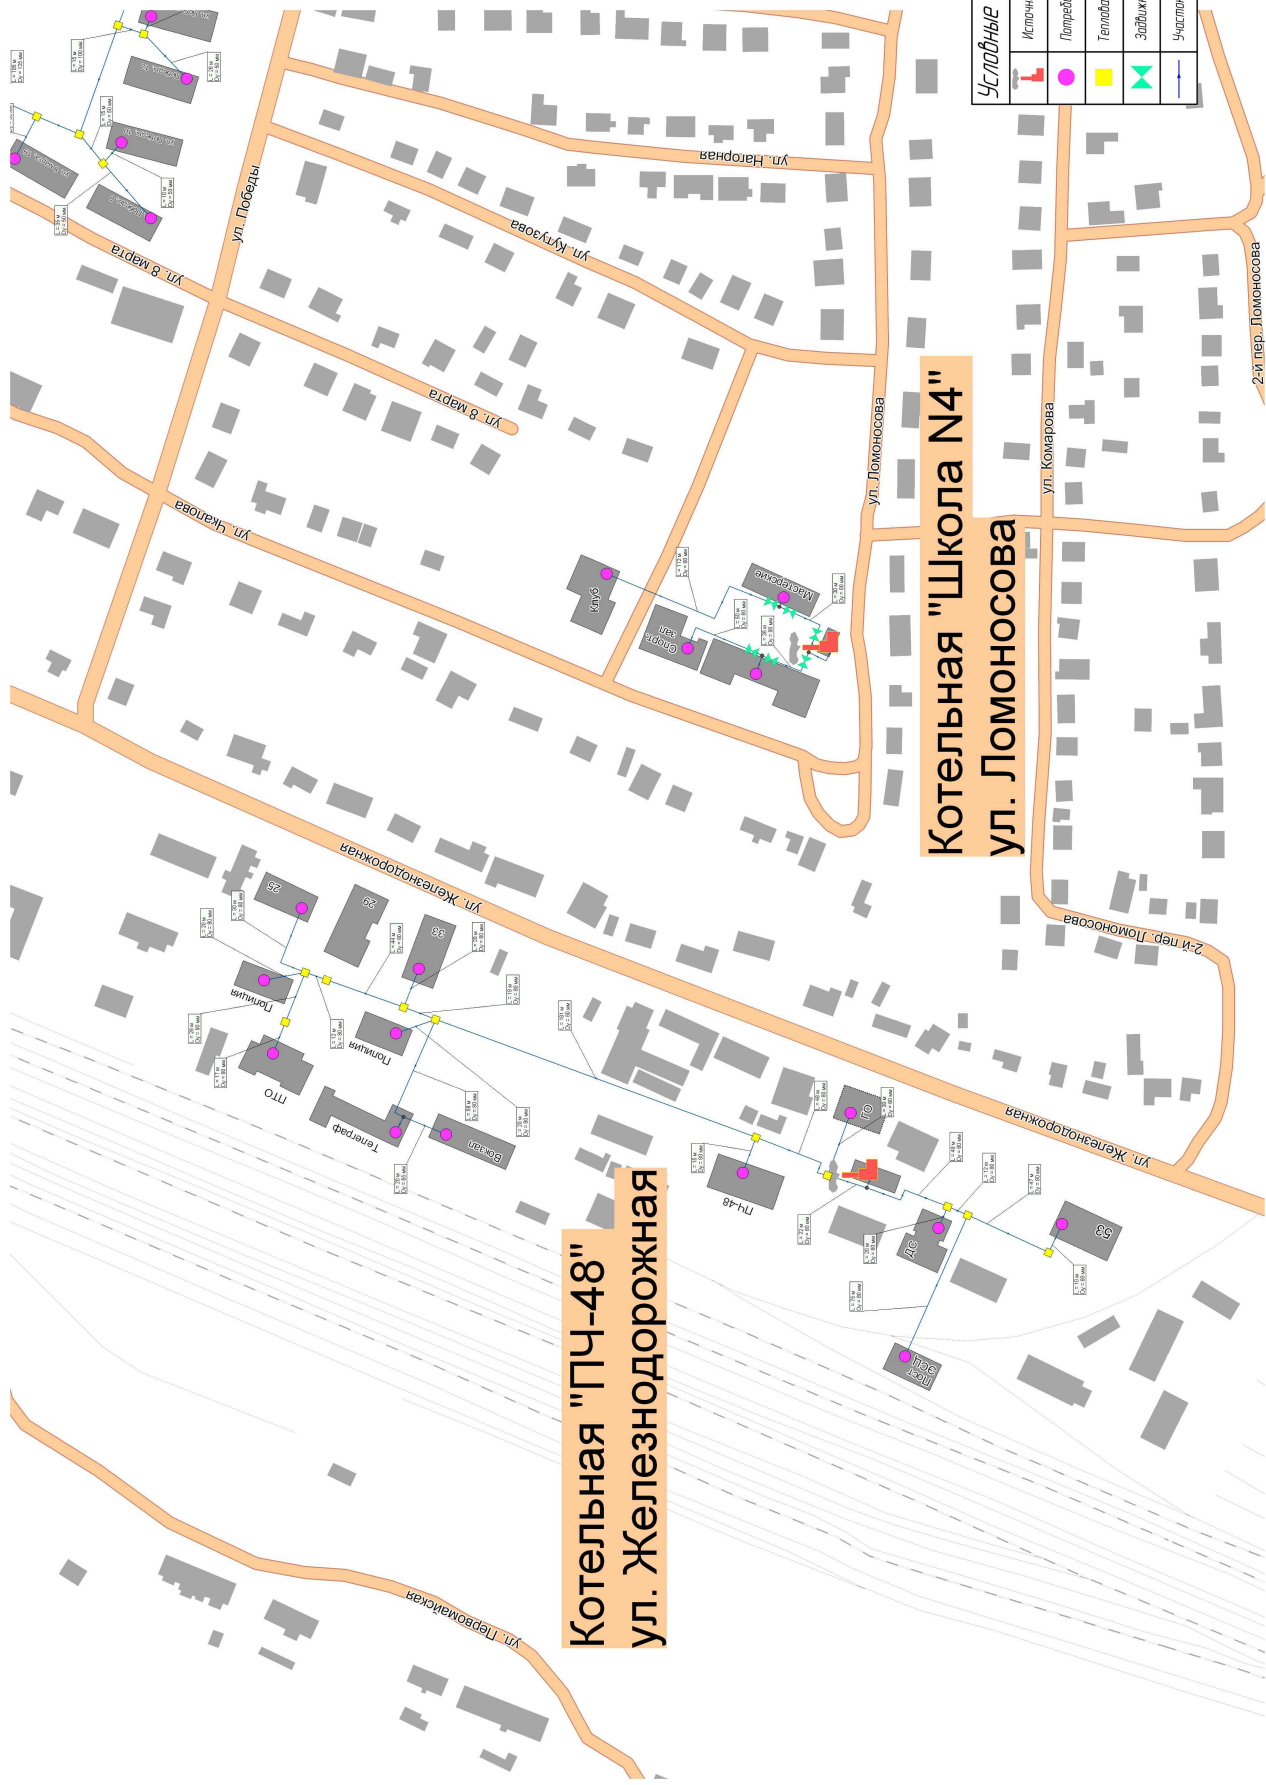

**Котельная "ПЧ-48"
ул. Железнодорожная**

**Котельная "Школа №4"
ул. Ломоносова**

Условные обозначения	
	Источник
	Потребитель
	Тепловая камера
	Участок сети

Тепловые сети. Котельная «ПЧ-48».	
Котельная «Школа №4».	
