


Схема тепловых сетей. Котельная «Гостиница», ул. Ленина, 53. Котельная «Школа №1», ул. Бр. Щербаковых.

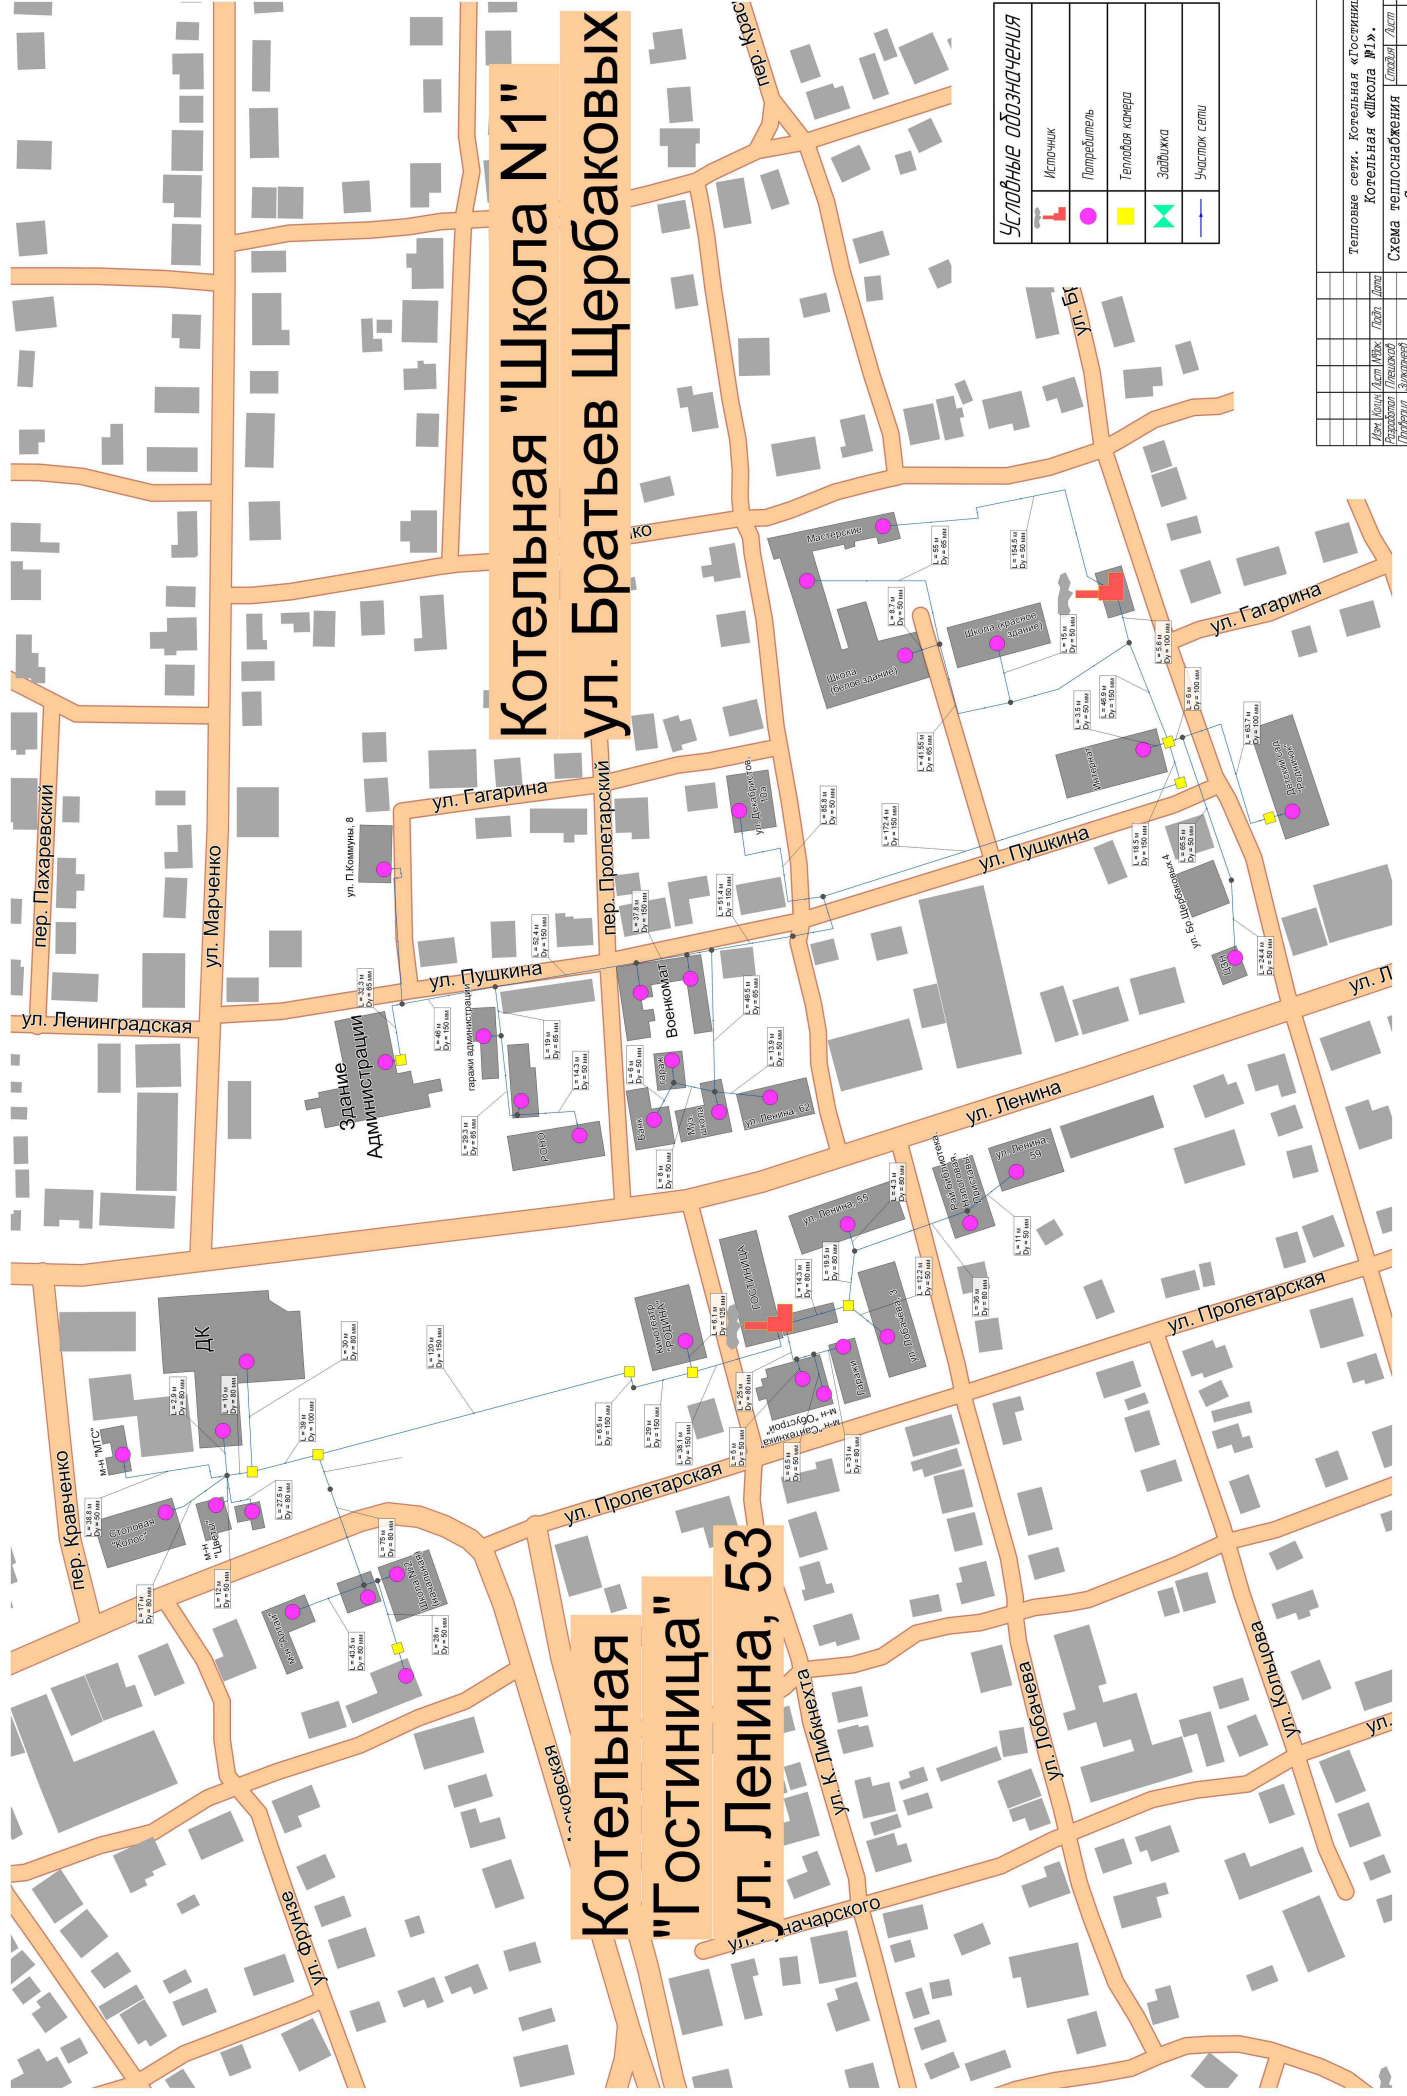

**Условные обозначения**

	Участок сети

Тепловые сети: Котельная «Гостиница», Котельная «Школа №1».	
Схема теплоснабжения	
г. Сушичи	
Формат А4	